

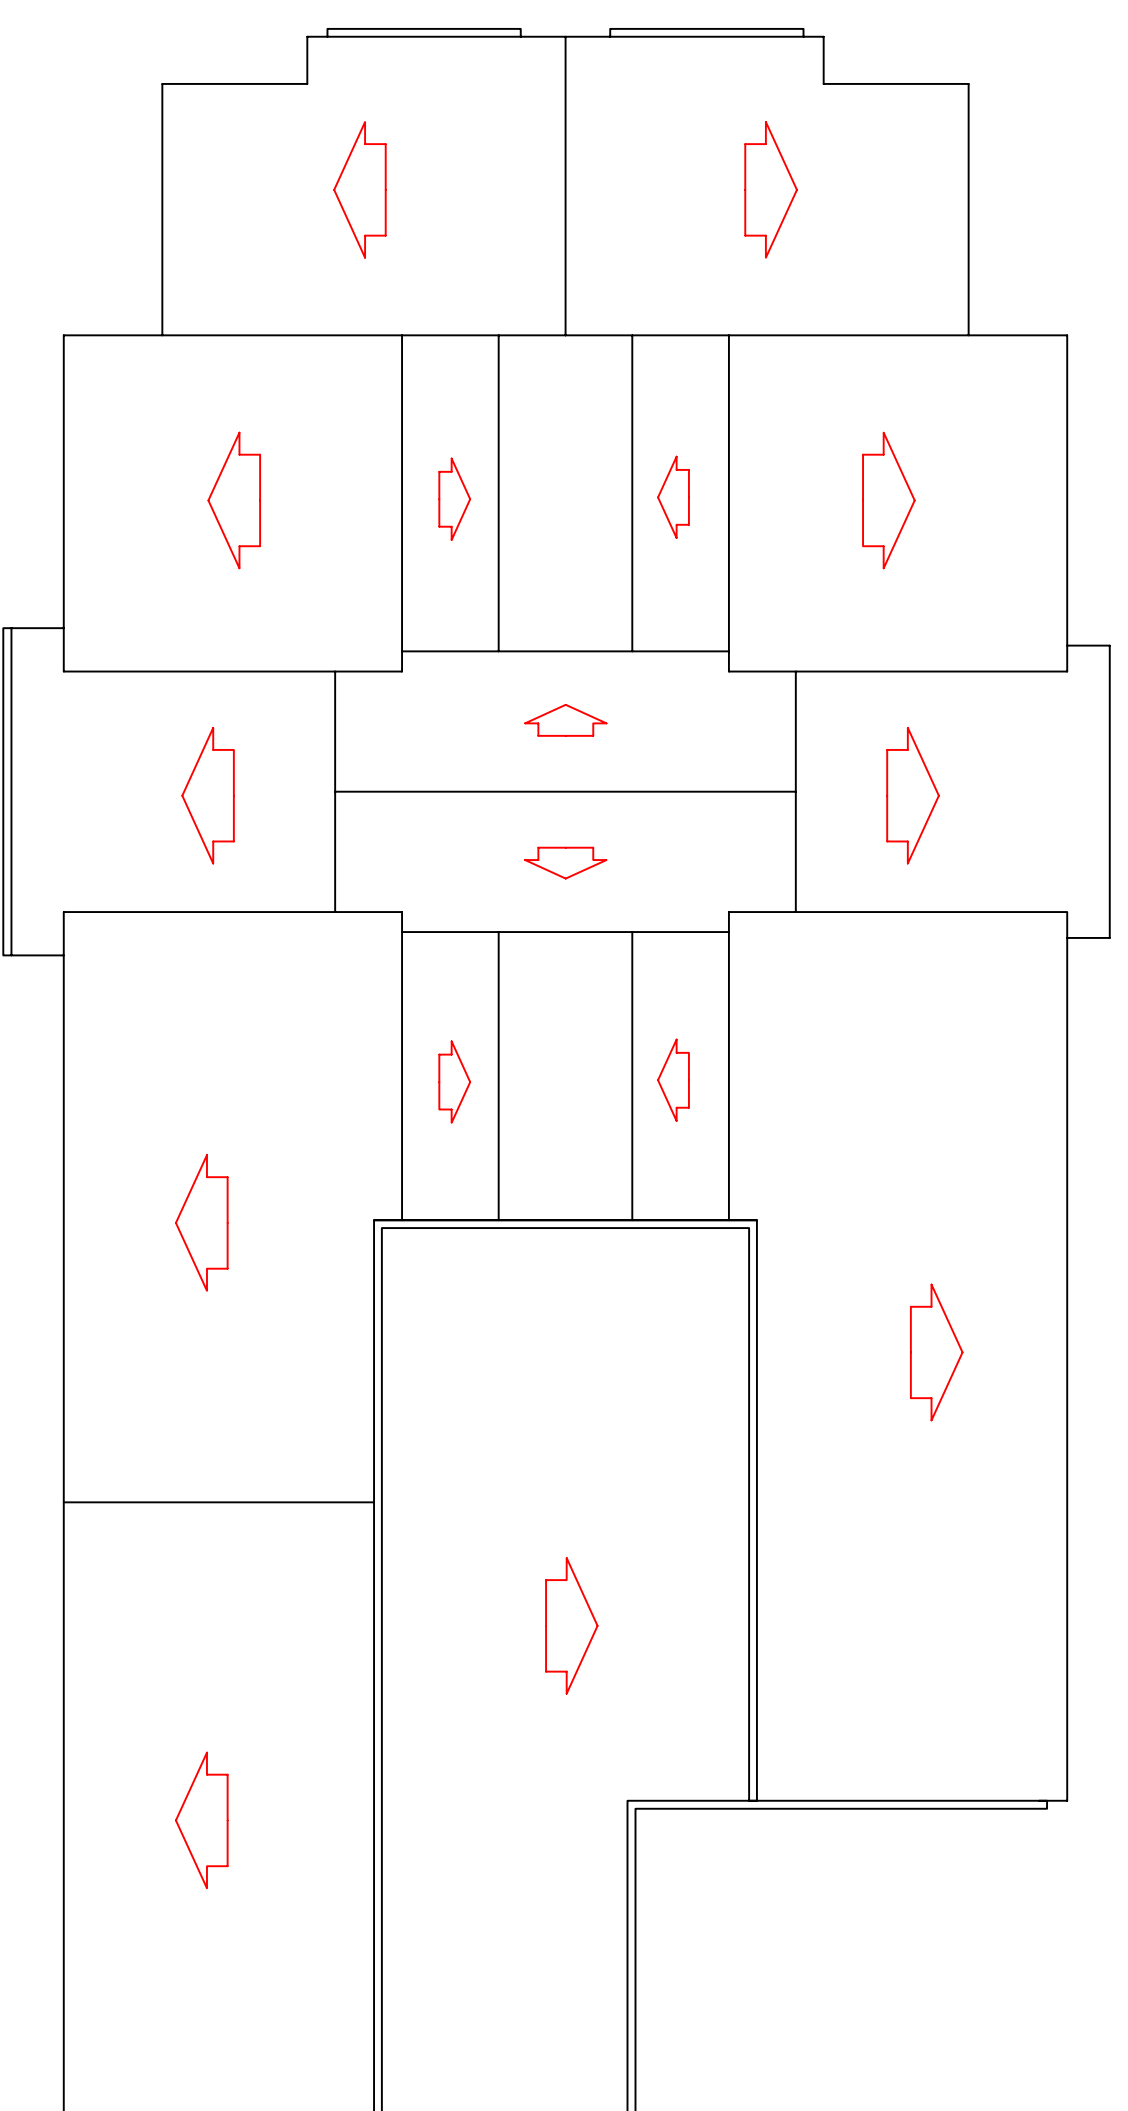



QUADRO DE ÁREAS			
AMBIENTE	PISO	ILUM.	VENT.
Sala 02	49,00	9,00	5,40
Sala 03	56,15	9,00	5,40
Sala 05	49,00	9,00	5,40
Sala 06	49,00	9,00	5,40
Sala 07	56,15	9,00	5,40
DEPOSITO	12,86	2,00	1,20
RAMPA 01	37,15	---	---
RAMPA 02	21,50	---	---
RAMPA 03	31,05	---	---
CORRED 01	23,70	---	---
CORRED 02	25,15	---	---
CORRED 03	33,80	---	---

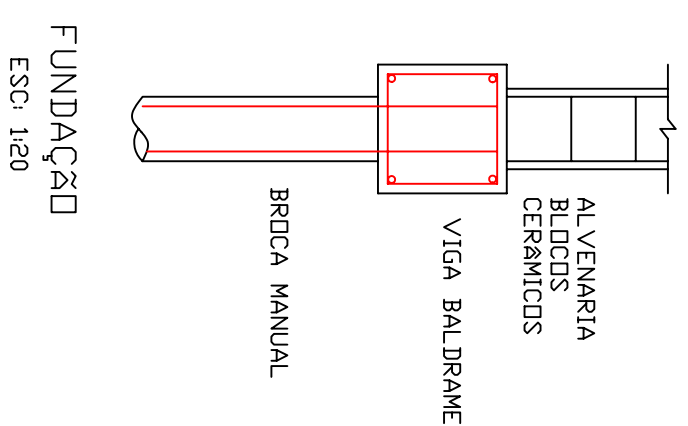

COBERTURA  
ESCALA: 1:200

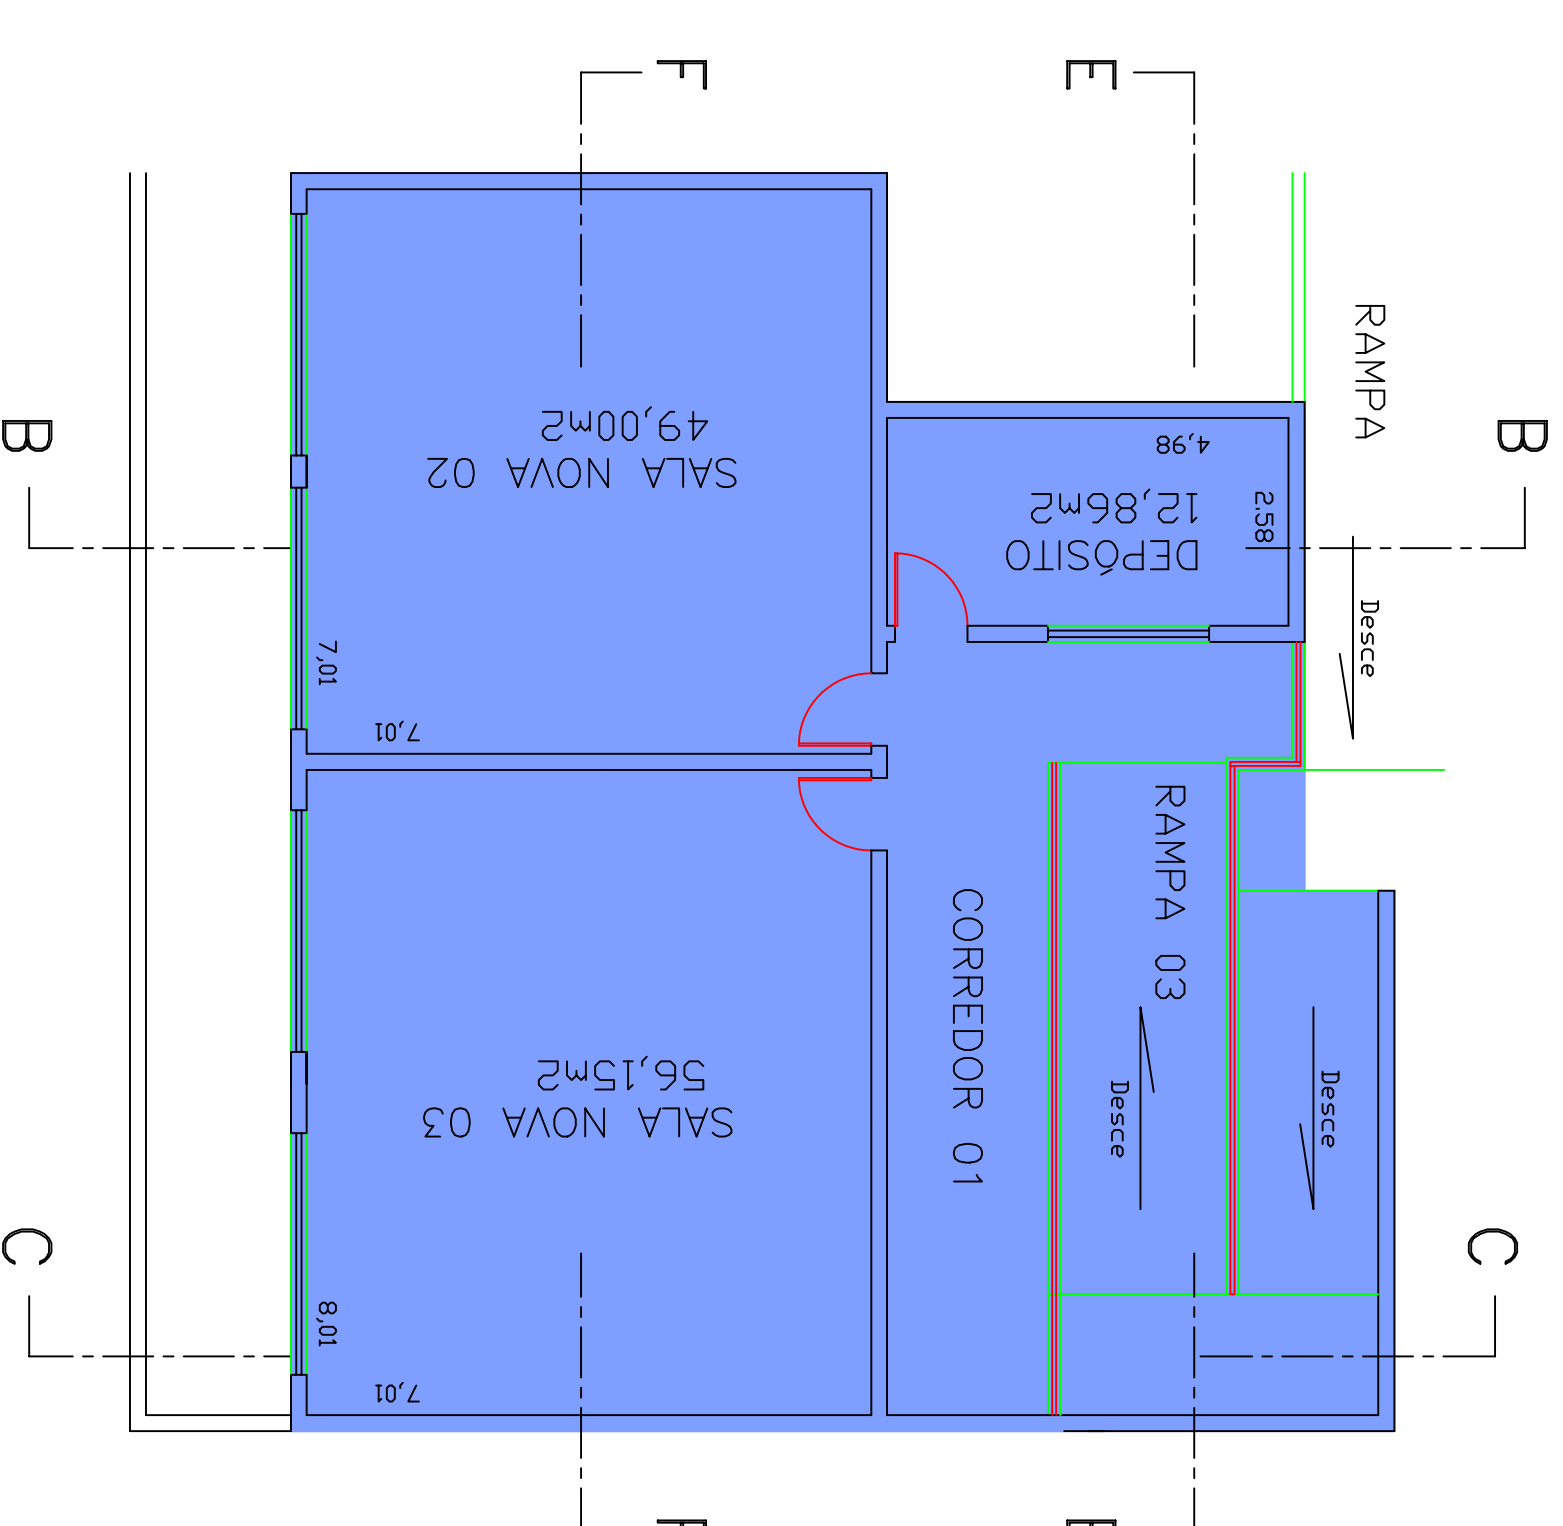

PLANTA BAIXA PAV. INF.  
ESCALA: 1:100

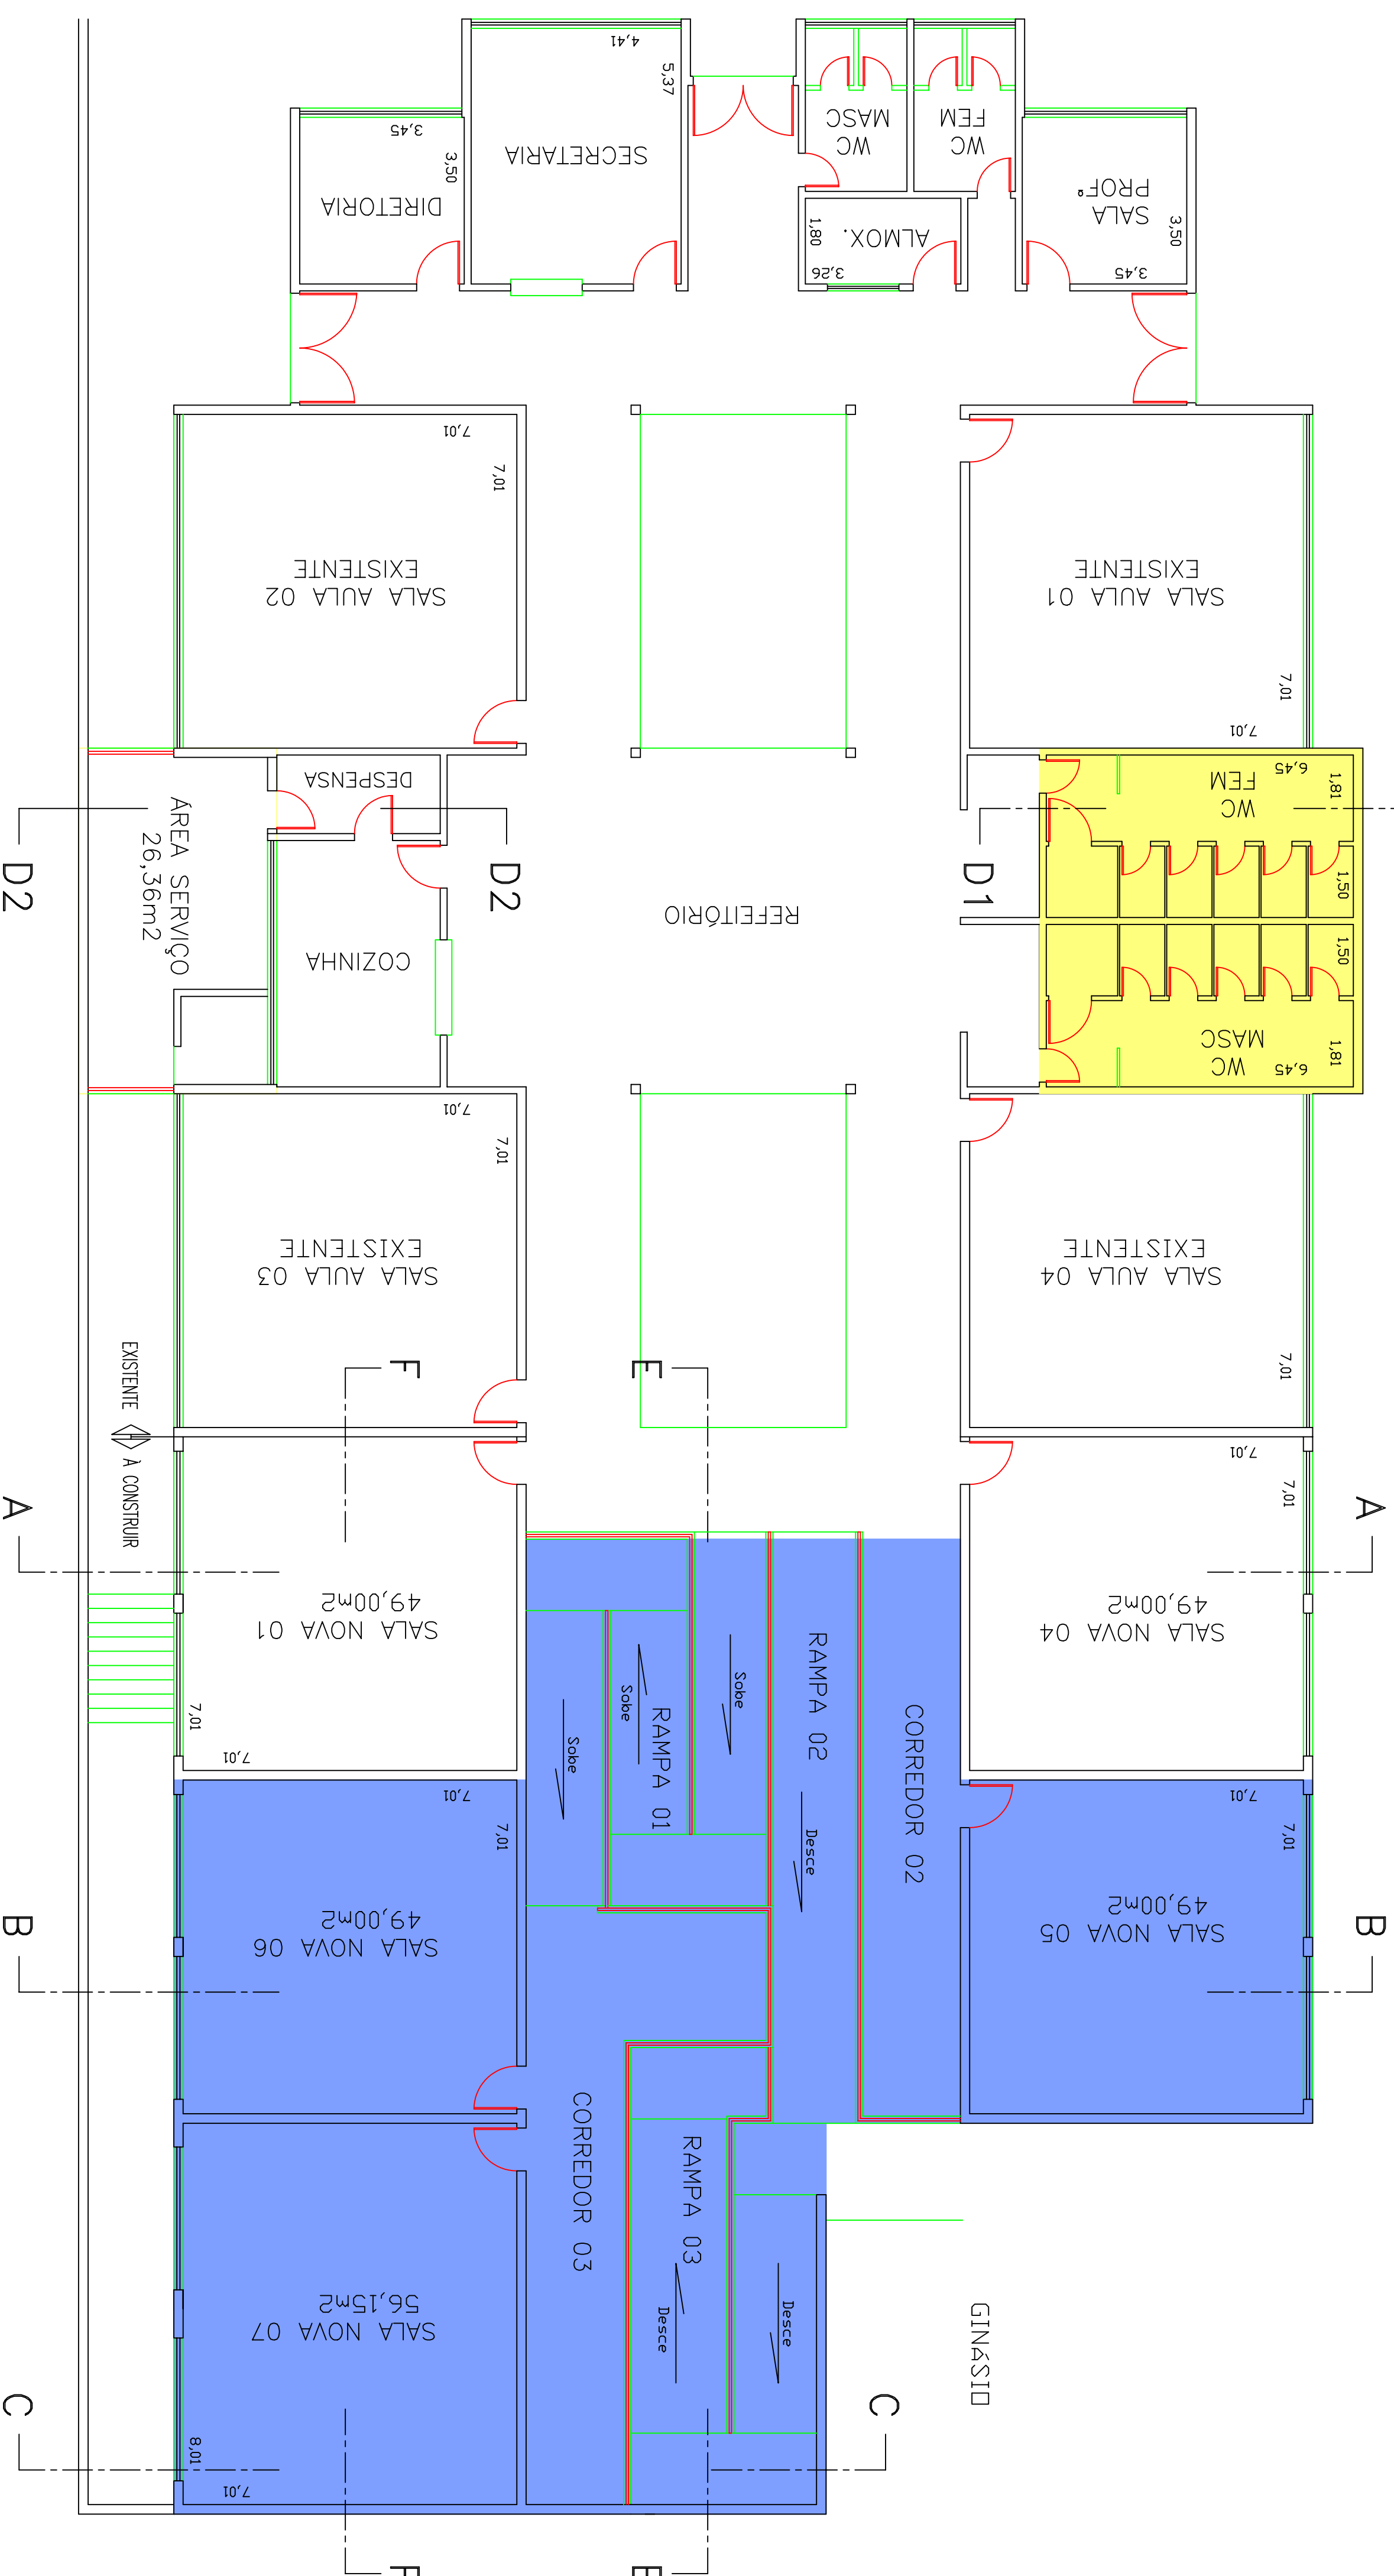

PLANTA BAIXA  
ESCALA: 1:100


## PROJETO DE CONSTRUÇÃO

PLANTA BAIXA - FUNDAÇÕES - COBERTURA - QUADRO DE ÁREAS

FOLHA  
01/02  
AGO/2010

DBRA: **AMPLIAÇÃO ESCOLA EMEF MARIA H. R. RAVANINI**  
 PROP: **PREFEITURA MUNICIPAL DE SANTA CRUZ DA CONCEIÇÃO**  
 LOCAL: **RUA PASCHOAL GANEO, 1267**  
**SANTA CRUZ DA CONCEIÇÃO - SP**

### LOCALIZAÇÃO

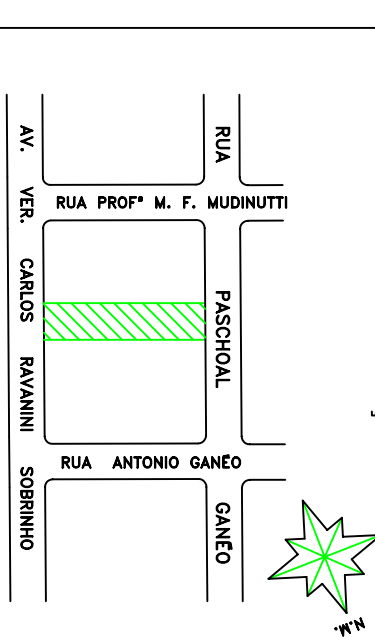

OSVALDO MARCHIORI  
PREFEITO MUNICIPAL

ÁREAS (m²)	
EXISTENTE	829,95m²
A CONSTRUIR	437,17m²
TOTAL	1.267,12m²

RESPONSÁVEL TÉCNICO  
 ENG. MARCELO CDMIN  
 CREA Nº5060330869

ESCALA INDICADA  
 APROVAÇÃO

- EXISTENTE
- A AMPLIAR E REFORMAR
- A CONSTRUIR