


CORTE AA
ESC: 1/100

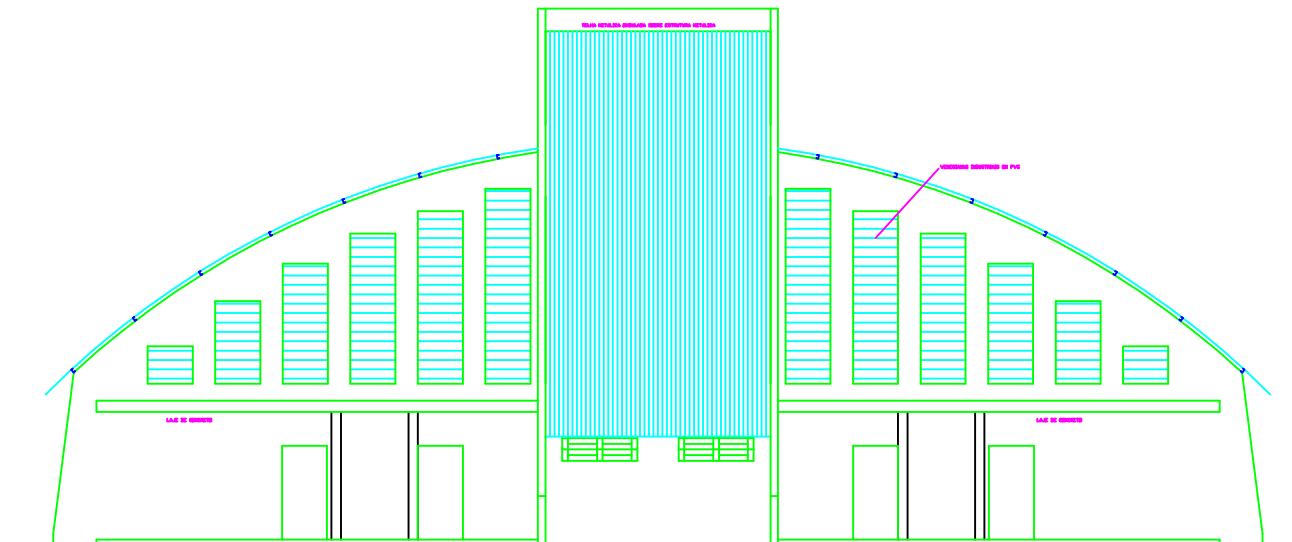

FACHADA FRONTAL
ESC: 1/100

CONTROLE DE MATERIAIS DE ACABAMENTO E REVESTIMENTO
INSTRUÇÃO TÉCNICA 010/01

	QUADRA, CORREDORES E ARQUIBANCADAS	CLASSE I
PISO	VESTIÁRIOS E DEPOSITO	CLASSE I
	SANITÁRIOS E CAIXAS	CLASSE I
	QUADRA, CORREDORES E ARQUIBANCADAS	CLASSE I
PAREDE	VESTIÁRIOS E DEPOSITO	CLASSE II-A
	SANITÁRIOS E CAIXAS	CLASSE II-A
	QUADRA, CORREDORES E ARQUIBANCADAS (COBERTURA)	CLASSE I
TETO/FORRO	VESTIÁRIOS E DEPOSITO	CLASSE II-A
	SANITÁRIOS E CAIXAS	CLASSE II-A



CLIENTE: PREFEITURA MUNICIPAL DE SANTA CRUZ DA CONCEIÇÃO
 LOCAL: AVENIDA VEREADOR VICTORINO TESSARI, 460
 ASSUNTO: PROJETO DE PROTEÇÃO CONTRA INCÊNDIO
 TÍTULO: FACHADAS GINÁSIO DE ESPORTES
 RESPONSÁVEL TÉCNICO: MARCELO COMIN - CREA: 5060330869
 ESCALA: 1:100 DATA: NOV/2005 DESENHO:

FOLHA

5/6