


MAPA DE LOCALIZAÇÃO NO MUNICÍPIO SEM ESCALA

PROPOSTA DE FUTURA IMPLANTAÇÃO PARA O CENTRO TURÍSTICO ESC. 1:500

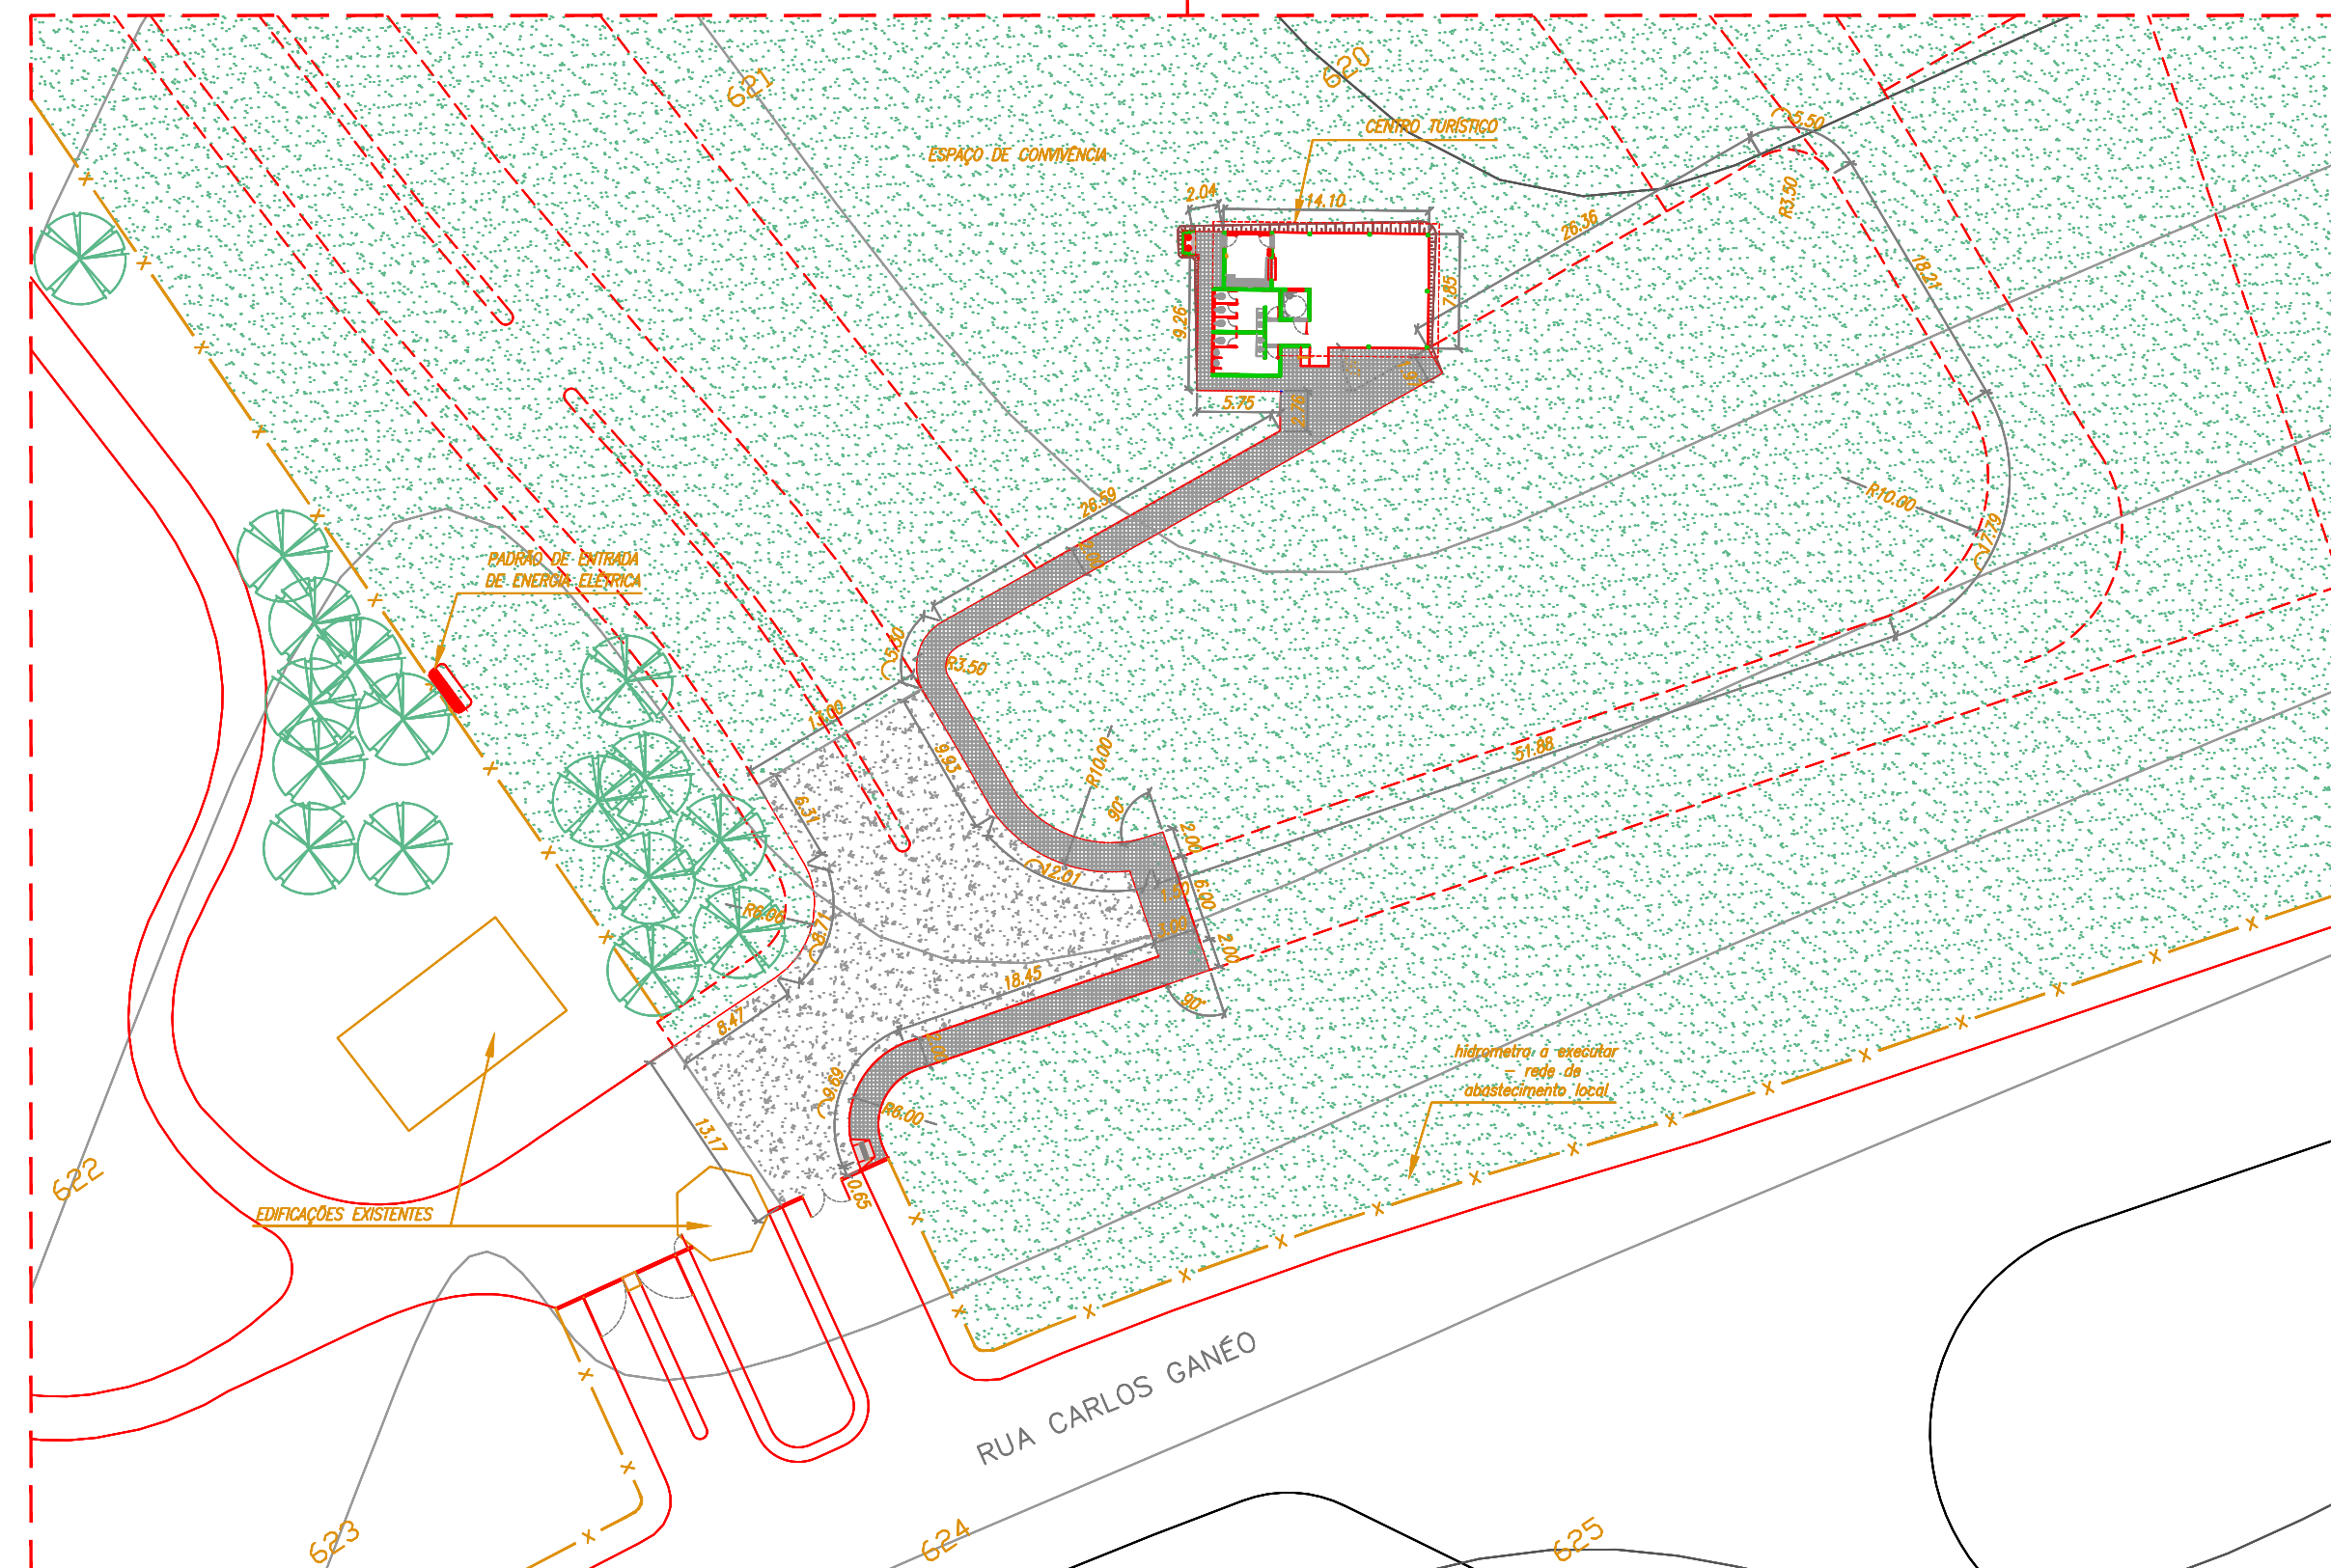

PROPOSTA DE IMPLANTAÇÃO PARA O CENTRO TURÍSTICO CONTEMPLADO NESTA ETAPA ESC. 1:500

QUADRO DE ÁREAS	
ÁREA DA GLEBA	58.476,00m ²
CENTRO TURÍSTICO	123,22m ²
ÁREA DE PEDRISCO	484,17m ²
ÁREA DE PISO EM CONCRETO COM REQUADRO	251,35m ²

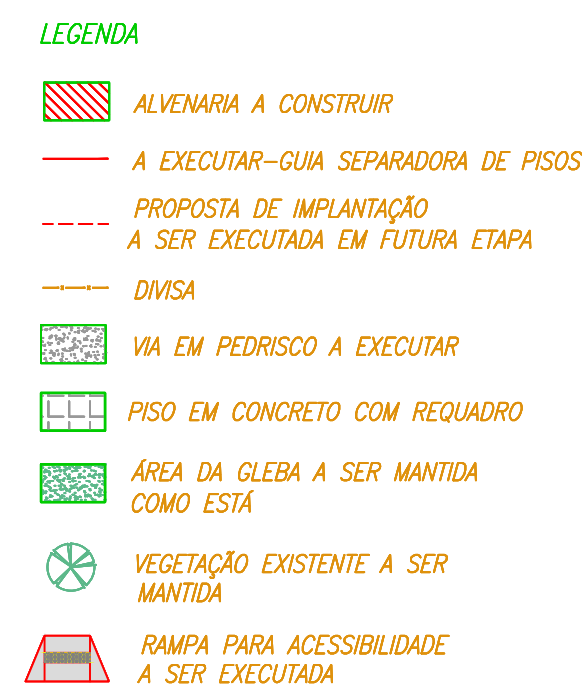


TABELA PARA PLOTAGEM	
COP./CÓDIGO	ALTEIÇÃO
1	0,1 BLACK
2	0,2 BLACK
3	0,3 BLACK
4	0,4 BLACK
5	0,5 BLACK
6	0,6 BLACK

Observações:
 1 - As demais cores não sofrerão alterações e devem ser conferidas com o sistema de impressão.
 2 - Todas as letras devem conter 100% de pigmentação.



REVISÃO	ALTERAÇÃO	DATA	VISTO
01	ALTERAÇÃO DA PROPOSTA	17/08/2016	
00	INICIAL	16/08/2016	
	DETALHADOS		

ORIENTADO:



OBRA :
CENTRO TURÍSTICO DE SANTA CRUZ DA CONCEIÇÃO

CLIENTE :
PREFEITURA MUNICIPAL DE SANTA CRUZ DA CONCEIÇÃO ESTADO DE SÃO PAULO

DETALHADOS :
IMPLANTAÇÃO

PROJ. TÉCNICO: ARGAINO	DATA: 17 / 08 / 2017	PROJETO: ARQUITETURA
ESCALAS: INDICADAS	REVISÃO: 01	FOLHA: 01
DESENHISTA: AMANDA RIBEIRO	ARQUIVO: 070-D-1616-10-001	05

ESTE PROJETO É PROPRIEDADE INTELECTUAL DE SEUS AUTORES, PODENDO SER UTILIZADO SOMENTE DE ACORDO COM OS LIMITES CONTRATUAIS. PORTANTO É VETADA SUA UTILIZAÇÃO EM PARTE OU NO TODO SEM EXPRESSA AUTORIZAÇÃO DOS MESMOS.