



Prefeitura Municipal de Santa Cruz da Conceição
Estado de São Paulo

MEMORIAL DESCRITIVO


Para a colocação dos postes de iluminação terá que ser executado primeiro as brocas com a medida de 1,40 de profundidade e com uma base de 0,40x0,40, esta base terá que ser chumbado com 4 parafusos de 1/2 polegada, e ao lado da base deverá ter uma caixa de passagem de 0,30x0,30 cm.

Santa Cruz da Conceição, 05 de abril de 2016.

OSVALDO MARCHIORI
PREFEITO MUNICIPAL

MARCELA FERNANDA BENEDITO
DIRETORA DE DEPARTAMENTO DE ENGENHARIA
ARQUITETA URBANISTA – CAU/SP: A87756-5

PROJETO DE ILUMINAÇÃO – PRAÇA NICANOR SAMPAIO ALBERS
IMPLANTAÇÃO – S/ESCALA

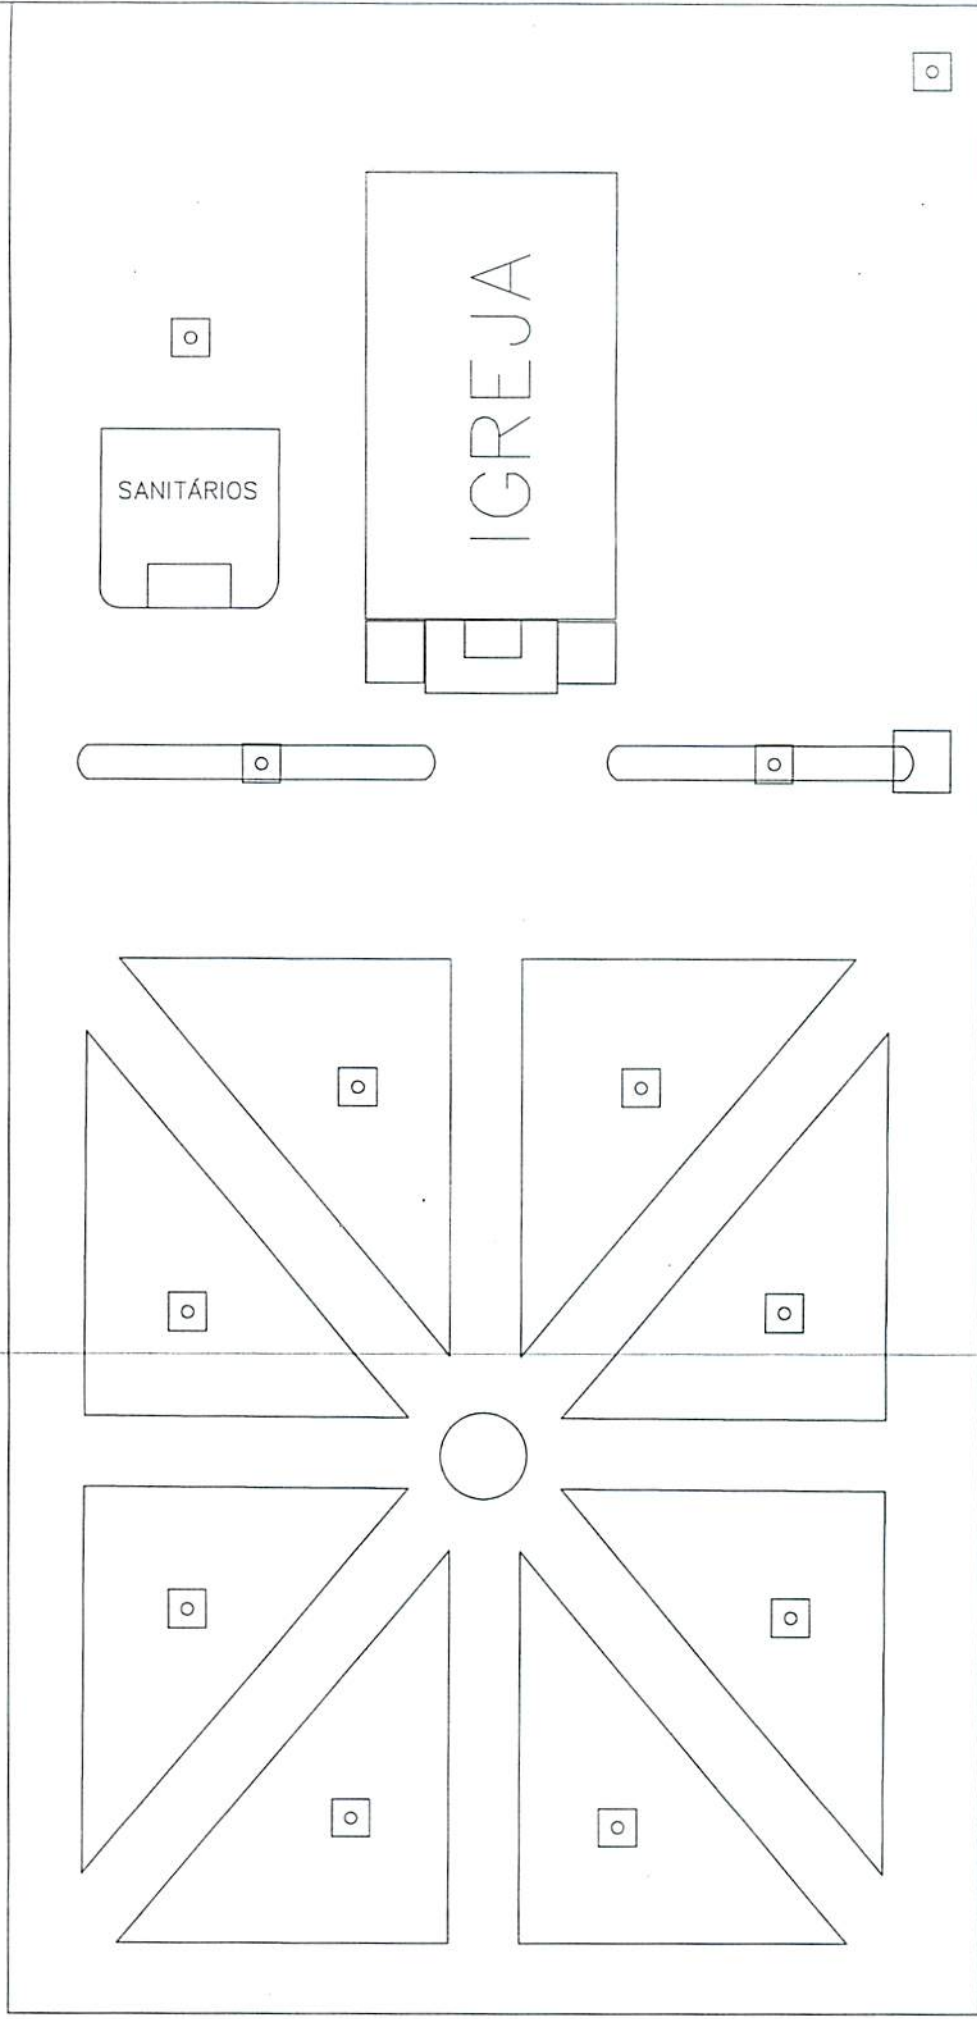

marcelaferrandabenedito
Marcela Fernanda Benedito
Arquiteta Urbanista
C.A.U/SP - A87756-5

Localização dos postes de iluminação