


QUANTITATIVOS – TRECHO AV. VEREADOR VICTORINO TESSARI

MURETA DE PROTEÇÃO (φ=0,80m) – 674,40 m
GUARDA CORPO MADEIRA ROLIÇA – 674,40 m
GUIA PRÉ MOLDADA (24x9cm) – 365,70 m
CAÇADIA (BLOQUETE CINZA) – 2200,00 m ²
CICLOVIA (BLOQUETE AMARELO) – 713,75 m ²
GUIA E SARJETA (PREFEITURA) – 710,00 m
PAVIMENTO ASFÁLTICO (PREFEITURA) – 2555,50 m ²

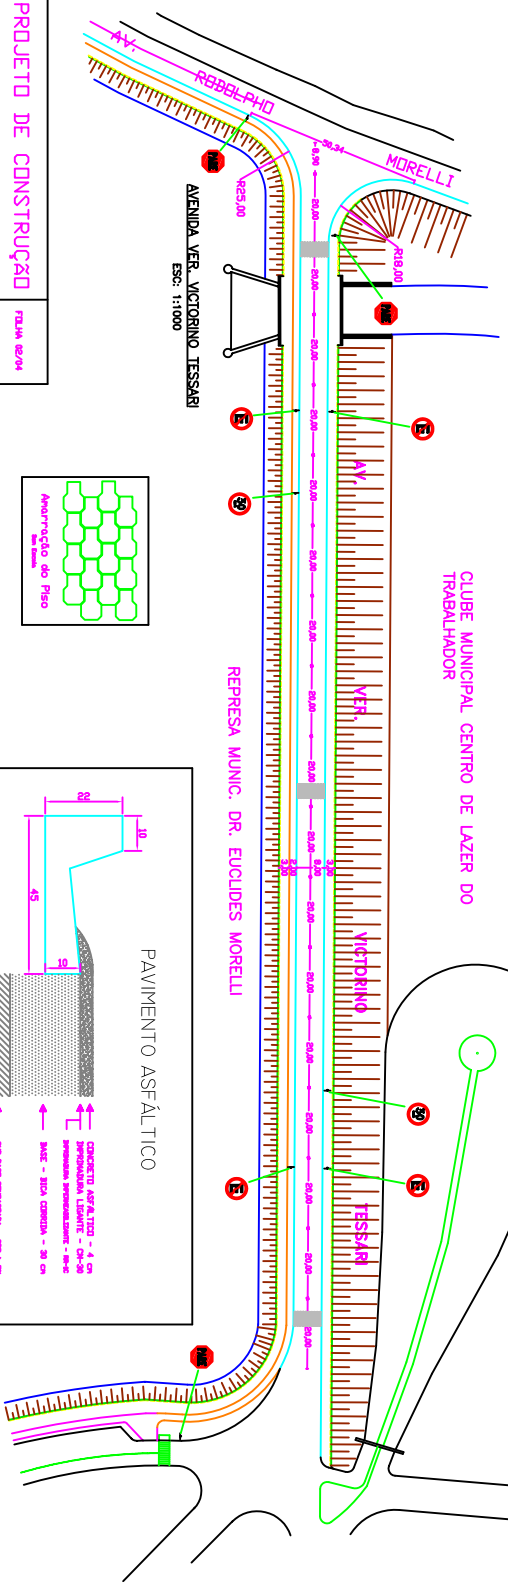

PROJETO DE CONSTRUÇÃO

PLATA 02/04

OBRA: MURO DE ARRIMO, MURETA DE PROTEÇÃO, GUARDA CORPO, CALÇADA, CICLOVIA, GUIAS E SARJETAS E PAVIMENTO ASFÁLTICO

LOCAL: AV. VER. CARLOS RAVANINI SOBRINHO, AV. VICTORINO TESSARI, AV. RODOLPHO MORELLI E RUA CARLOS GAIARDI

CIDADE: SANTA CRUZ DA CONCEIÇÃO

PROJ. PREF. MUNIC. DE SANTA CRUZ DA CONCEIÇÃO

DESENVOLVIDOR: OSVALDO MARCONINI

AV. 1511, MARACUMÁ, CID. SÃO CARLOS

PROJ. EXECUTIVO: MARCELO CORRÊA

AV. 1511, MARACUMÁ, CID. SÃO CARLOS

LEGENDA

	GUIA EXISTENTE
	GUIA E SARJETA EXISTENTE
	MURO DE ARRIMO NOVO
	MURETA DE PROTEÇÃO NOVA
	GUARDA CORPO
	PAVIMENTO ASFÁLTICO NOVO
	CICLOVIA NOVA
	CICLOVIA EXISTENTE
	CAÇADIA NOVA
	CAÇADIA EXISTENTE

