


PAVIMENTO ASFALTICO = 2.930,00 m2.

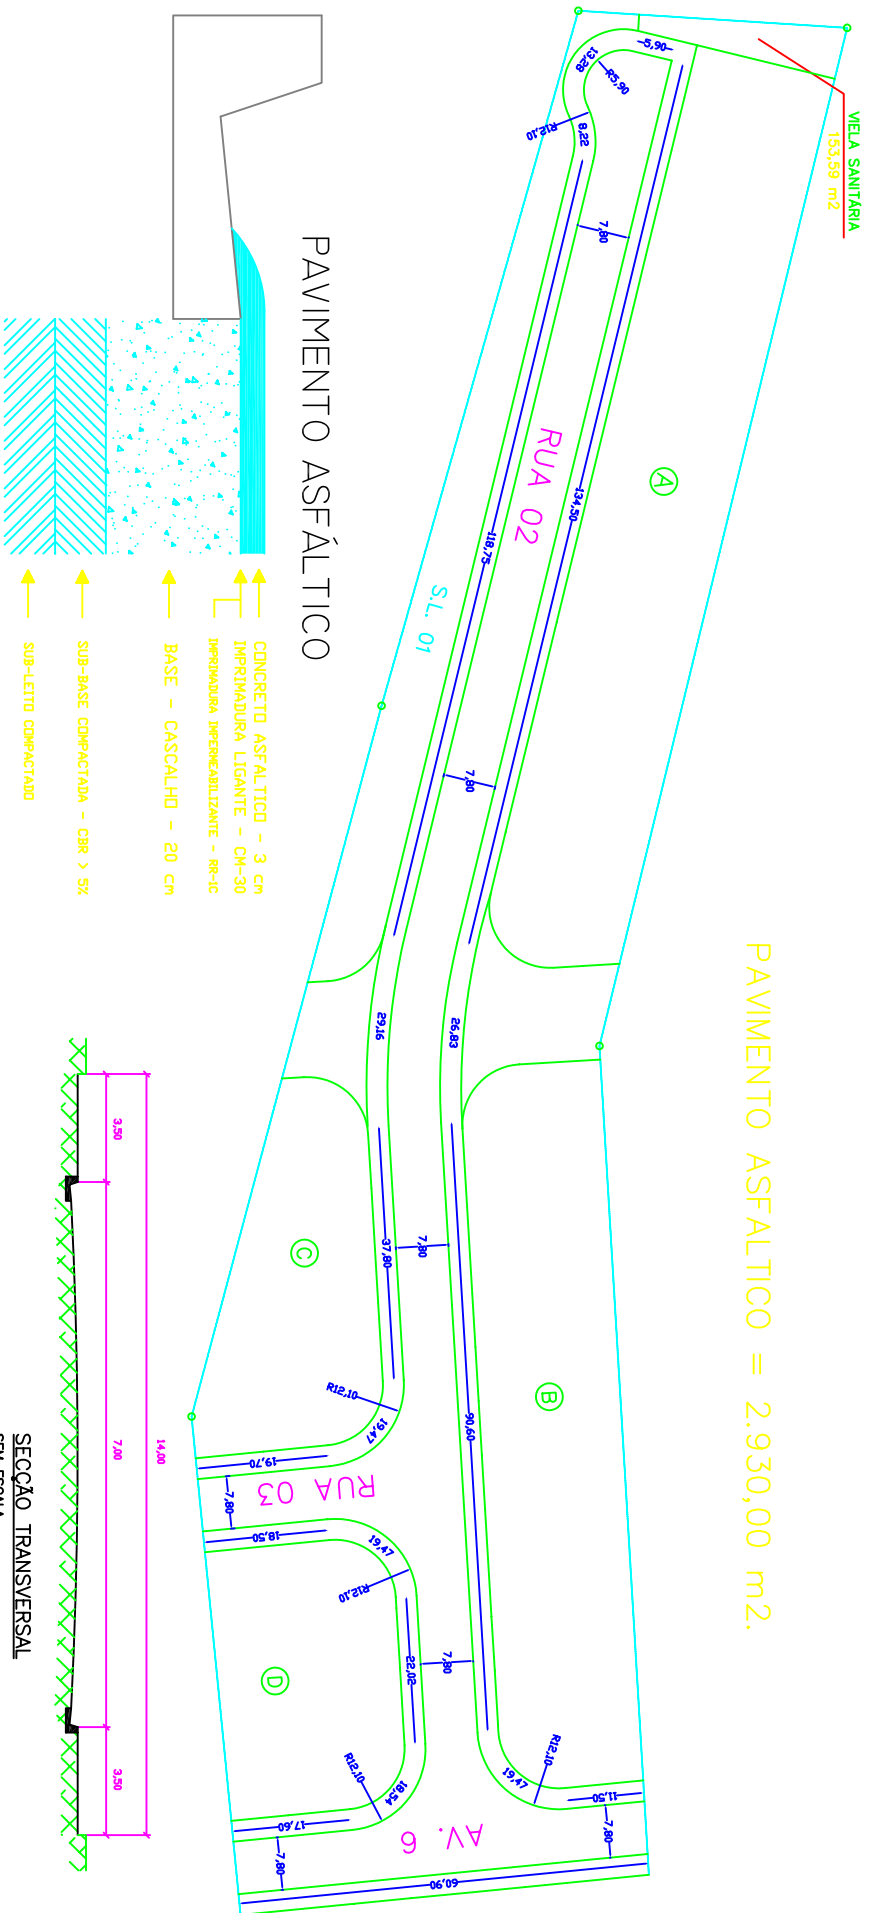

**PROJETO PAVIMENTO ASFÁLTICO**

PROP.: PREFEITURA MUNICIPAL DE SANTA CRUZ DA CONCEIÇÃO

LOCAL: AVENIDA 06, RUA 03 E RUA 02 - RESIDENCIAL ANTONIO FELIPE

SANTA CRUZ DA CONCEIÇÃO - SP

FOLHA 01/02  
 JAN/2.010

ART: 92221220100258852