



## PAVIMENTO ASFÁLTICO

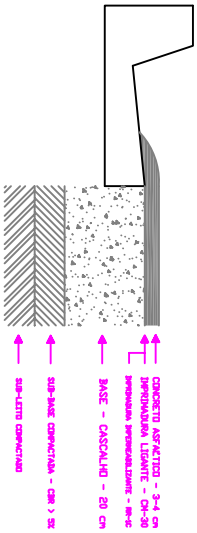


### LEGENDA

- GUIA E SARJETA NOVA
- PAVIMENTO ASFÁLTICO (PARTICULAR)
- PAVIMENTO ASFÁLTICO (PREFEITURA)

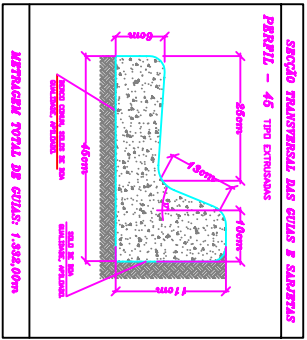


- GUIA E SARJETA (PARTICULAR) = 1.102,00m<sup>2</sup>
- GUIA E SARJETA (PREFEITURA) = 230,00m<sup>2</sup>
- GUIA E SARJETA (TOTAL) = 1.332,00m<sup>2</sup>
- PAVIMENTO ASFÁLTICO (PARTICULAR) = 4.989,00m<sup>2</sup>
- PAVIMENTO ASFÁLTICO (PREFEITURA) = 946,00m<sup>2</sup>
- PAVIMENTO ASFÁLTICO (TOTAL) = 5.935,00m<sup>2</sup>

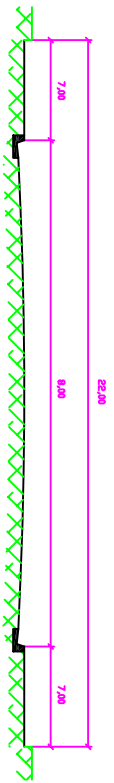

### SEÇÃO TRANSVERSAL RUAS INTERNAS

EM ESCALA

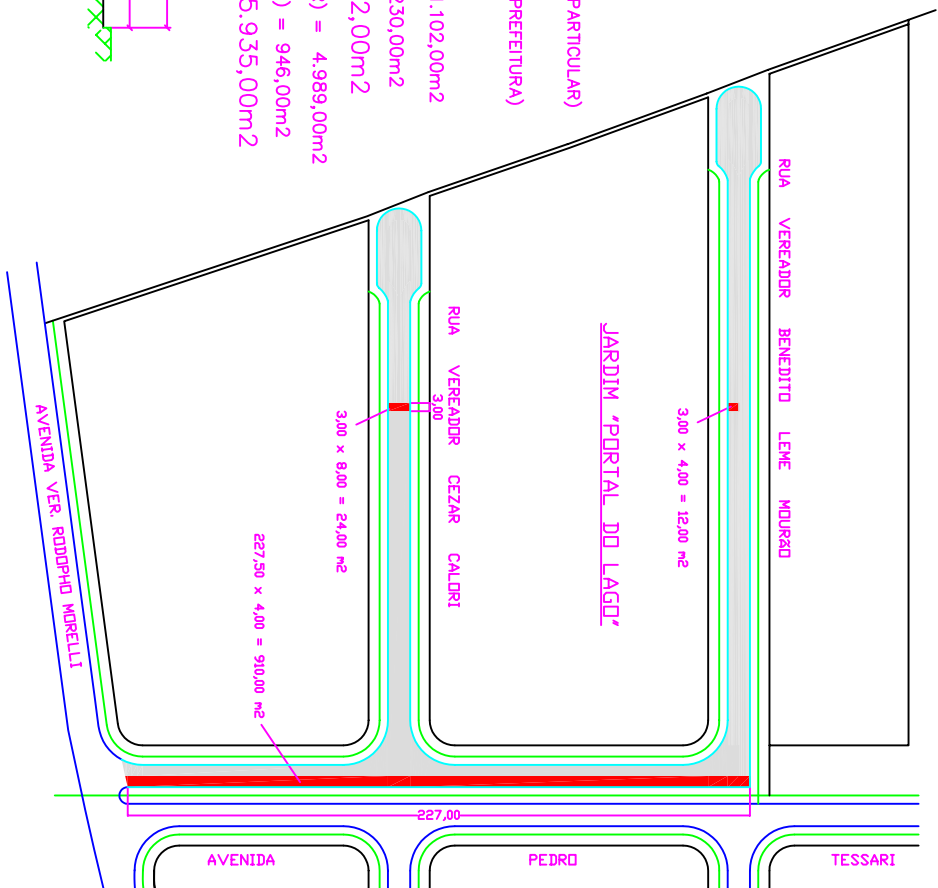

### CONSUMO DE MATERIAIS/SERVIÇOS

DESCRIÇÃO	UNID	QUANTIDADE
CAPA ASFÁLTICA CBOU esp: 3 cm	m <sup>2</sup>	5.935,00
IMPERMEABILIZANTE TIPO BR	m <sup>2</sup>	5.935,00
IMPERMEABILIZANTE C/ GR30	m <sup>2</sup>	5.935,00
BASE ESTABILIZADA esp: 20cm	m <sup>2</sup>	5.935,00
ABERTURA DE CANA ATE 30cm	m <sup>2</sup>	5.935,00
GUIAS E SARJETAS	m	1.332,00

### PAVIMENTAÇÃO ASFÁLTICA

DATA: 07/09  
MVC/2010

LOTAMENTO: JARDIM "PORTAL DO LAGO"

LOCAL: SANTA CRUZ DA CONCEIÇÃO

EBDE: PREFEITURA MUNICIPAL DE SANTA

CRUZ DA CONCEIÇÃO



OSWALDO MARCHELI  
PROFESSOR MUNICIPAL

MARCELO CONINI  
ENGENHEIRO MUNICIPAL

### LEGENDA:

ESCALA: 1:1000