

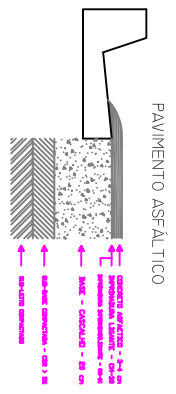


CONSUMO DE MATERIAIS/SERVIÇOS		
DESCRIÇÃO	UNID	QUANTIDADE
CAPA ASFALTICA OBRA esp: 3 a 4 cm	m ²	14.512,00
IMPRIMAÇÃO LIGANTE TIPO RR	m ²	14.512,00
IMPRIMAÇÃO IMPERMEABILIZANTE C/ CM30	m ²	14.512,00
BASE ESTABILIZADA esp: 20cm	m ²	14.512,00
ABERTURA DE CAIXA ATÉ 30cm	m ²	14.512,00

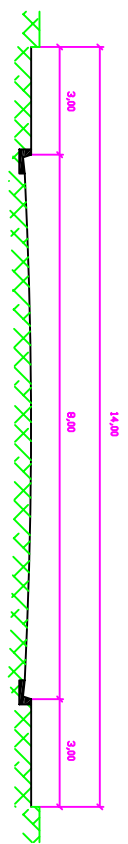

Largura Média das Ruas = 8,00 M

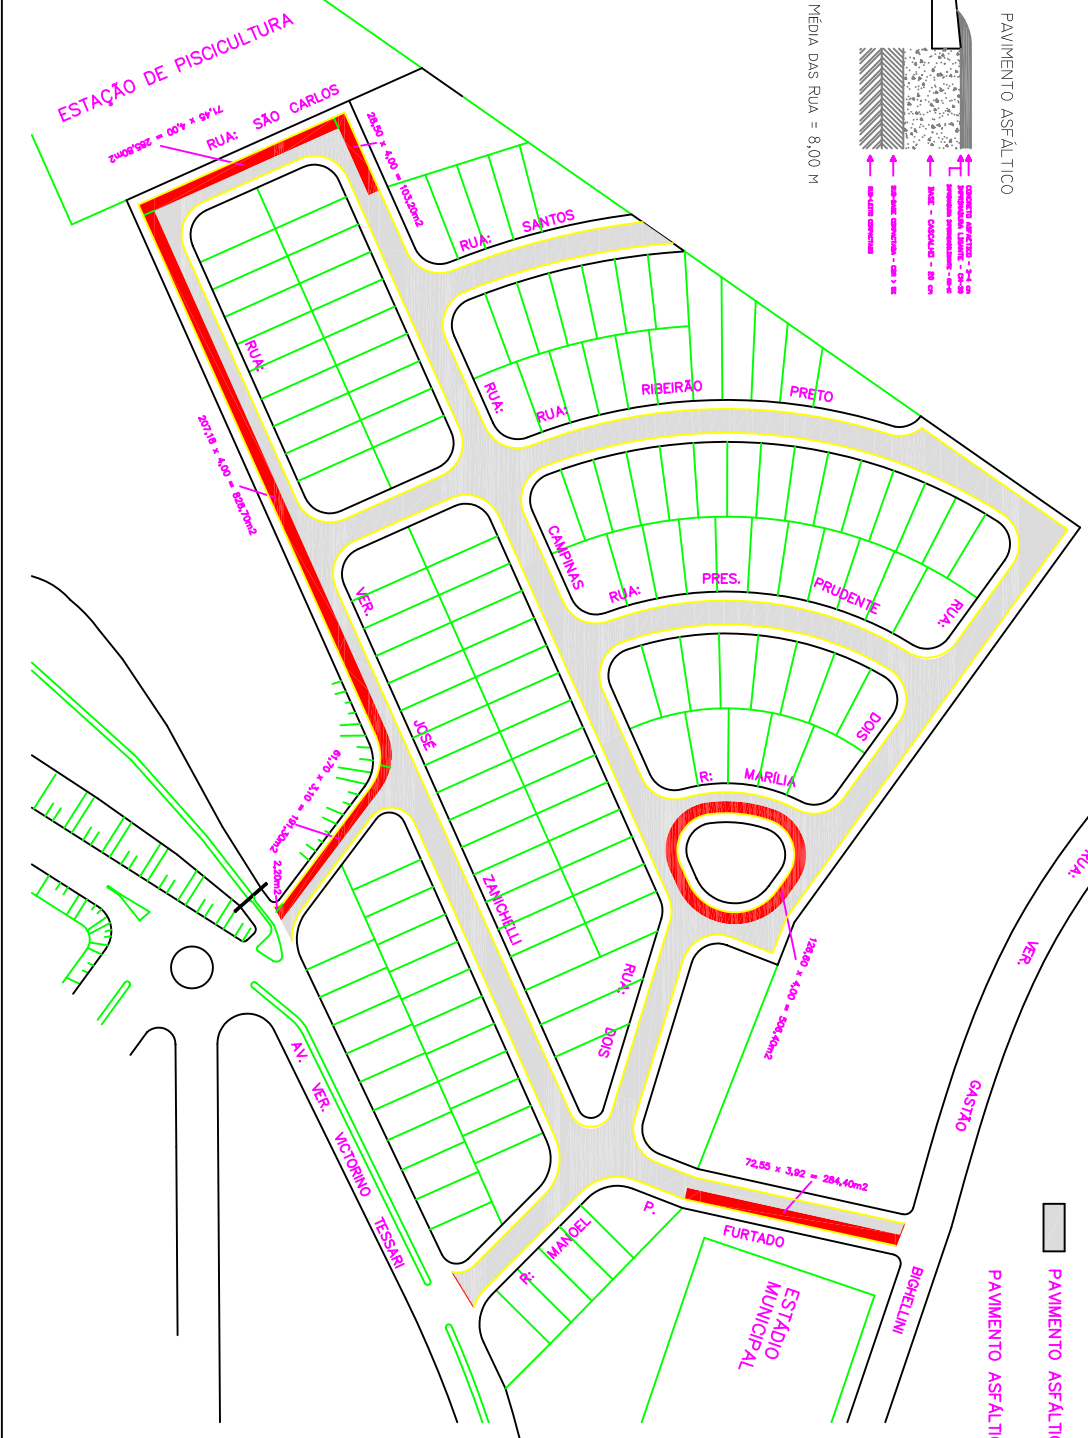

PAVIMENTAÇÃO ASFALTICA

LOTAMENTO: **JARDIM "SÃO JOÃO"**

LOCAL: **SANTA CRUZ DA CONCEIÇÃO**

PROJ: **PREFEITURA MUNICIPAL DE SANTA CRUZ DA CONCEIÇÃO**

N.M.

OSVALDO MARCHIORI
PREFEITO MUNICIPAL

MARCELO COMIN
ENGENHEIRO MUNICIPAL

ESCALA: 1:1000

LEGENDA:

PAVIMENTO ASFALTICO (PARTICULAR)

PAVIMENTO ASFALTICO (PREFEITURA)

TRAB. 02/03
MAR/2010