QUADRO GERAL PAVIMENTO ASFALTICO (PREFEITURA)		
DESCRIÇÃO – LOCAL	UNID	QUANTIDADE
LOTEAMENTO "JARDIM PORTAL DO LAGO"	m2	946,00
LOTAMENTO "JARDIM SÃO JOÃO"	m2	2.202,00
DEMEMBRAMENTO "LUIZ MARCHIORI"	m2	906,00
TOTAL	m2	4.054,00

QUADRO GERAL PAVIMENTO ASFALTICO (PARTICULAR)		
DESCRIÇÃO – LOCAL	UNID	QUANTIDADE
LOTEAMENTO "JARDIM PORTAL DO LAGO"	m2	4.989,00
LOTAMENTO "JARDIM SÃO JOÃO"	m2	12.310,00
DEMEMBRAMENTO "LUIZ MARCHIORI"	m2	1.134,00
TOTAL	m2	18.433,00

QUADRO GERAL (TOTAL)		
DESCRIÇÃO	UNID	QUANTIDADE
PAVIMENTO ASFÁLTICO (PREFEITURA)	m2	4.054,00
PAVIMENTO ASFÁLTICO (PARTICULAR)	m2	18.433,00
PAVIMENTO ASFÁLTICO (TOTAL)	m2	22.487,00
GUIA E SARJETA (PREFEITURA)	m	230,00
GUIA E SARJETA (PARTICULAR)	m	1.102,00
GUIA E SARJETA (TOTAL)	m	1.332,00

PAVIMENTO ASFÁLTICO (PARTICULAR) = 1.134,00m2

PAVIMENTO ASFÁLTICO (PREFEITURA) = 906,00m2

PAVIMENTO ASFÁLTICO (TOTAL) = 2.040,00m2

PAVIMENTO ASFÁLTICO

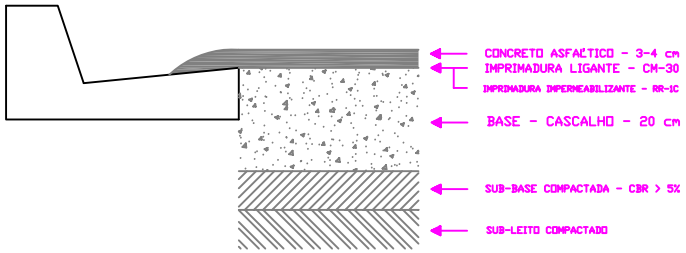

LEGENDA

PAVIMENTO ASFÁLTICO (PARTICULAR)

PAVIMENTO ASFÁLTICO (PREFEITURA)

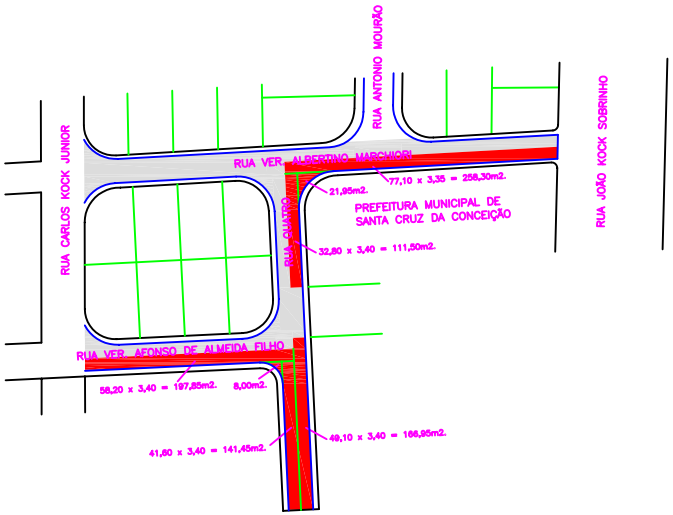

SECÇÃO TRANSVERSAL RUAS INTERNAS

SEM ESCALA

CONSUMO DE MATERIAIS/SERVIÇOS		
DESCRIÇÃO	UNID	QUANTIDADE
CAPA ASFÁLTICA CBQU esp: 3 cm	m2	2.040,00
IMPRIMAÇÃO LIGANTE TIPO RR	m2	2.040,00
IMPRIMAÇÃO IMPERMEABILIZANTE C/ CM30	m2	2.040,00
BASE ESTABILIZADA esp: 20cm	m2	2.040,00
ABERTURA DE CAIXA ATÉ 30cm	m2	2.040,00

PAVIMENTAÇÃO ASFÁLTICA

FOLHA 03/03

MAR/2010

LOTEAMENTO: DESMEMB. "LUIZ MARCHIORI"

LOCAL: SANTA CRUZ DA CONCEIÇÃO

PROP: PREFEITURA MUNICIPAL DE SANTA CRUZ DA CONCEIÇÃO

N.M.

OSVALDO MARCHIORI
PREFEITO MUNICIPAL

MARCELO COMIN
ENGENHEIRO MUNICIPAL

ESCALA: 1:1000

LEGENDA: