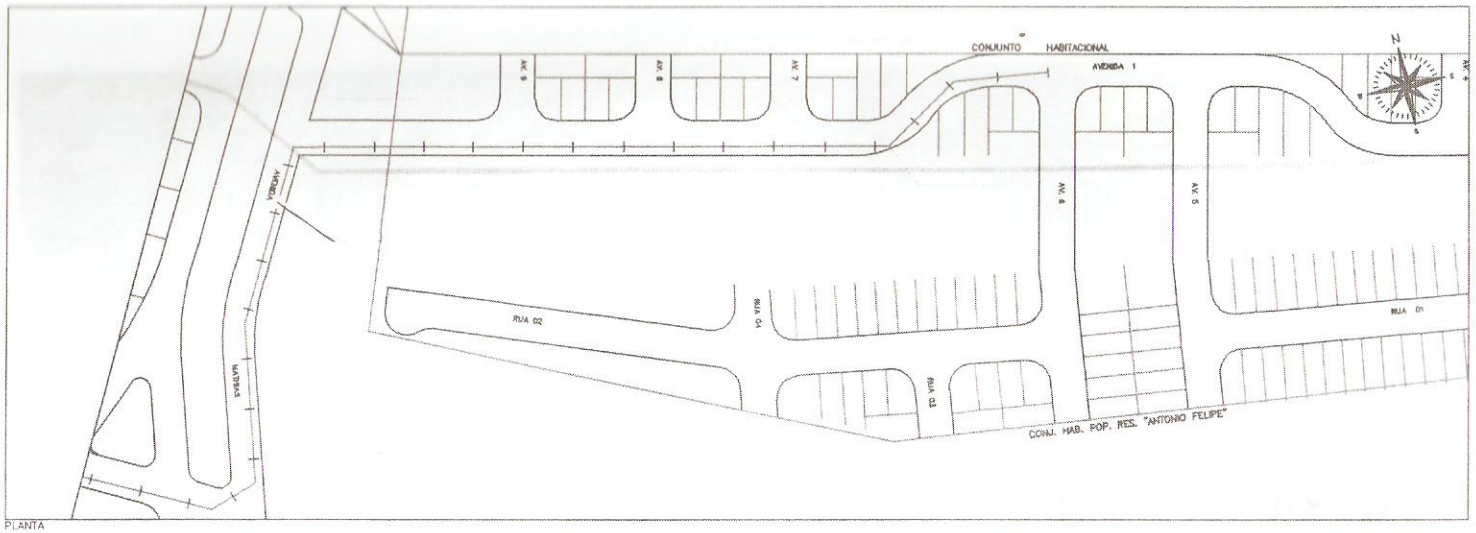

PLANTA

LISTA DE MATERIAL

TABELA DE CURVAS

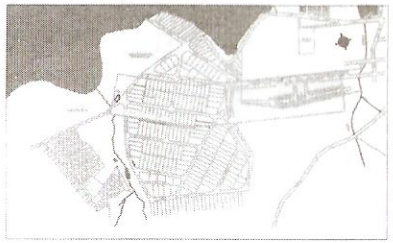

ARTICULAÇÃO

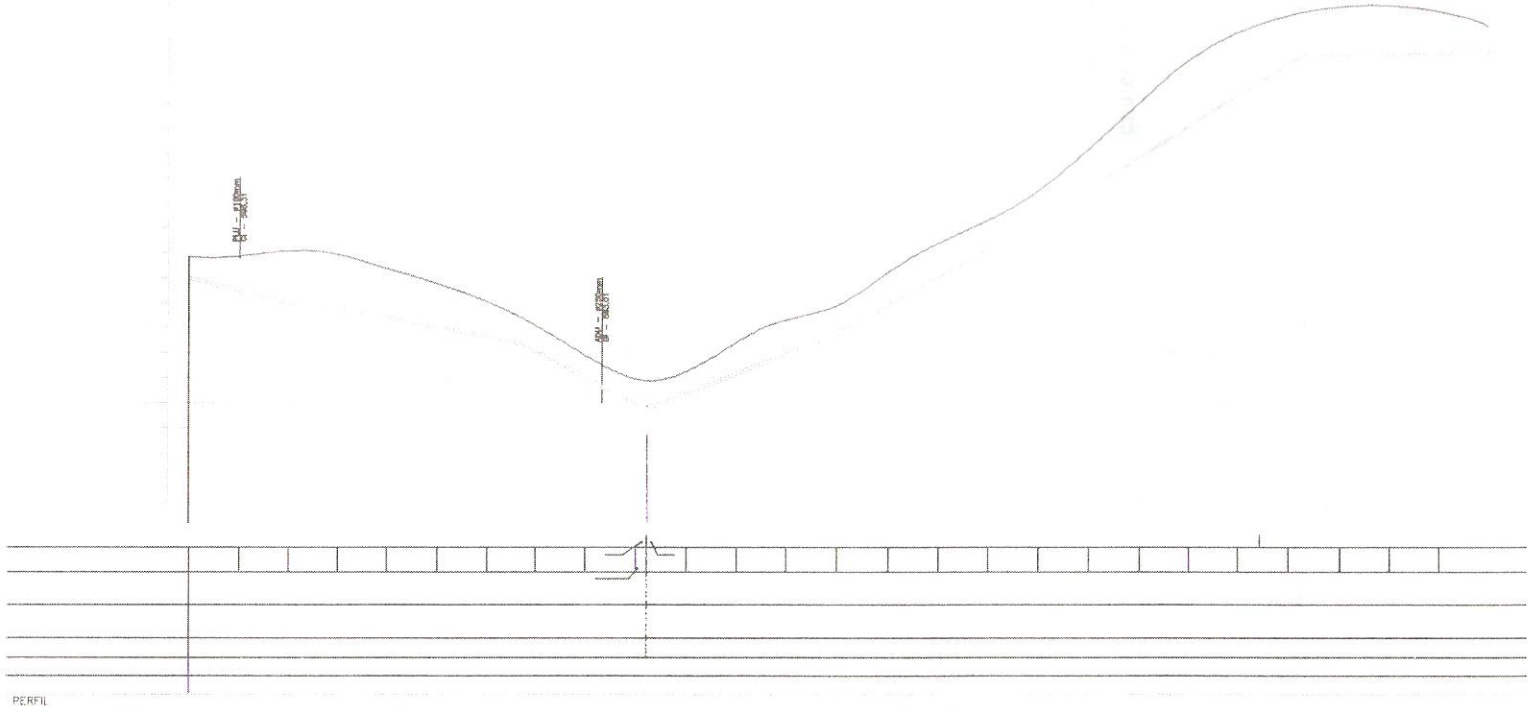

PERFIL

Nº	DATA	REVISÃO	CALCULADO POR	APROVADO POR	VISTO	DATA	DESENHADO DE REFERÊNCIA	NUMERO	VISTO

PREF. MUNIC. SANTA CRUZ DA CONCEIÇÃO
VISTO E ACEITO

ESTA ACEITAÇÃO NÃO ISENTA A CONTRATADA DAS RESPONSABILIDADES E OBRIGAÇÕES ESTABELECIDAS NO CONTRATO.

NOME/SIGNATURE

DATA

EXECUTADO POR

BEABANEVITA

PRO

ESC

DATA

COORDENADAS