



CORTE AA
 ESC: 1:100

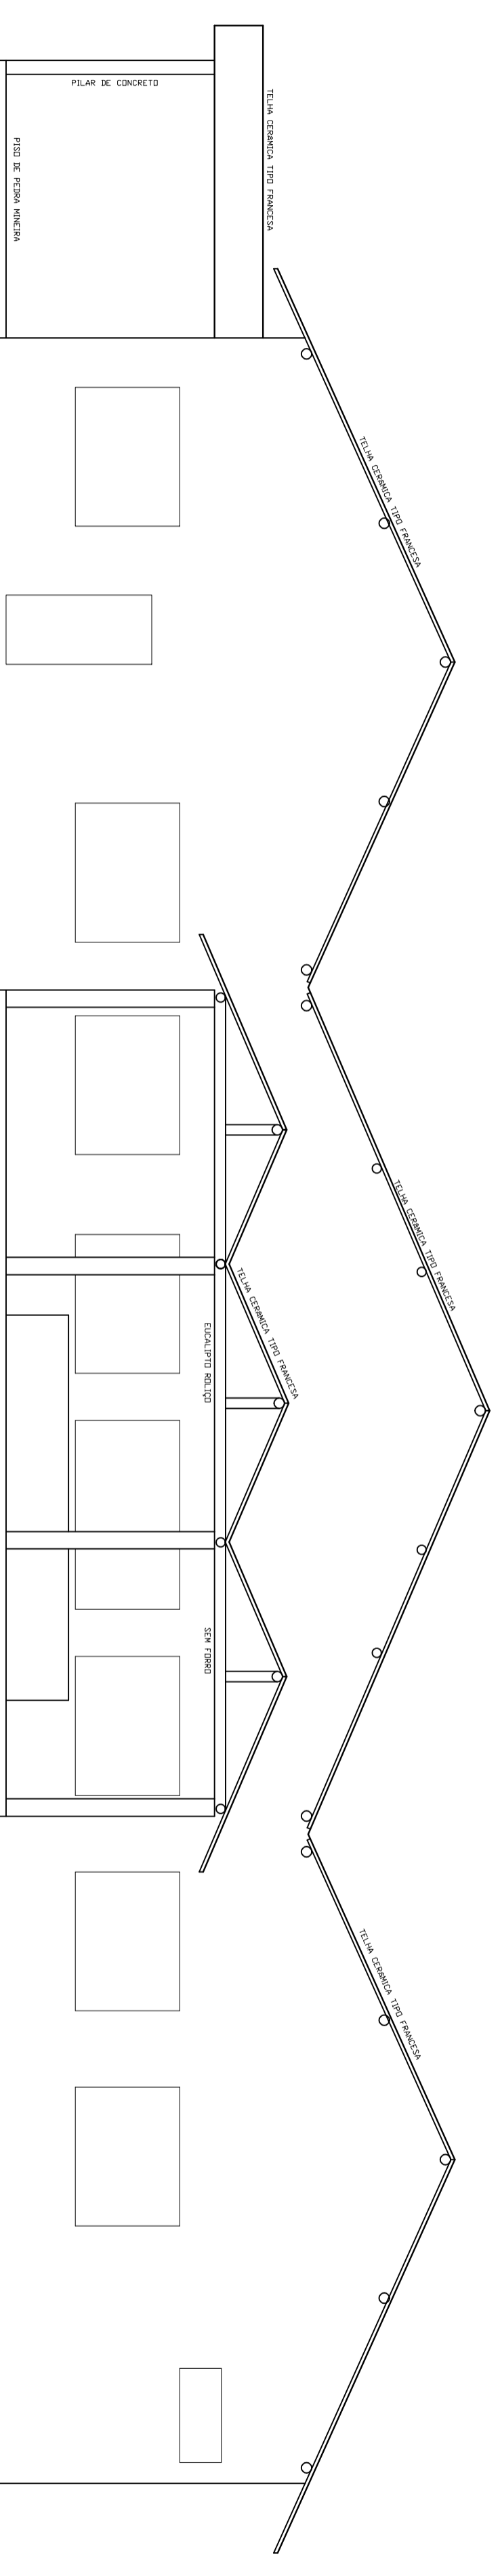

FACHADA LATERAL
 ESC: 1:100

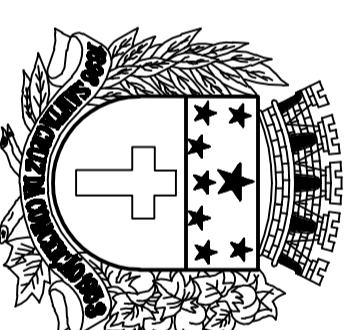

CLIENTE: PREFEITURA MUNICIPAL DE SANTA CRUZ DA CONCEIÇÃO
 LOCAL: AVENIDA VEREADOR VICTORINO TESSARI, 460
 ASSUNTO: PROJETO DE SUBSTITUIÇÃO DE COBERTURA DO CIL
 TÍTULO: FACHADA E CORTE AA SITUAÇÃO ATUAL
 RESPONSÁVEL TÉCNICO: MARCELO COMIN – CREA: 5060330869
 ESCALA: 1:100 DATA: JUN/2011 DESENHO:

FOLHA

1/3