



CORTE AA
ESC: 1:100

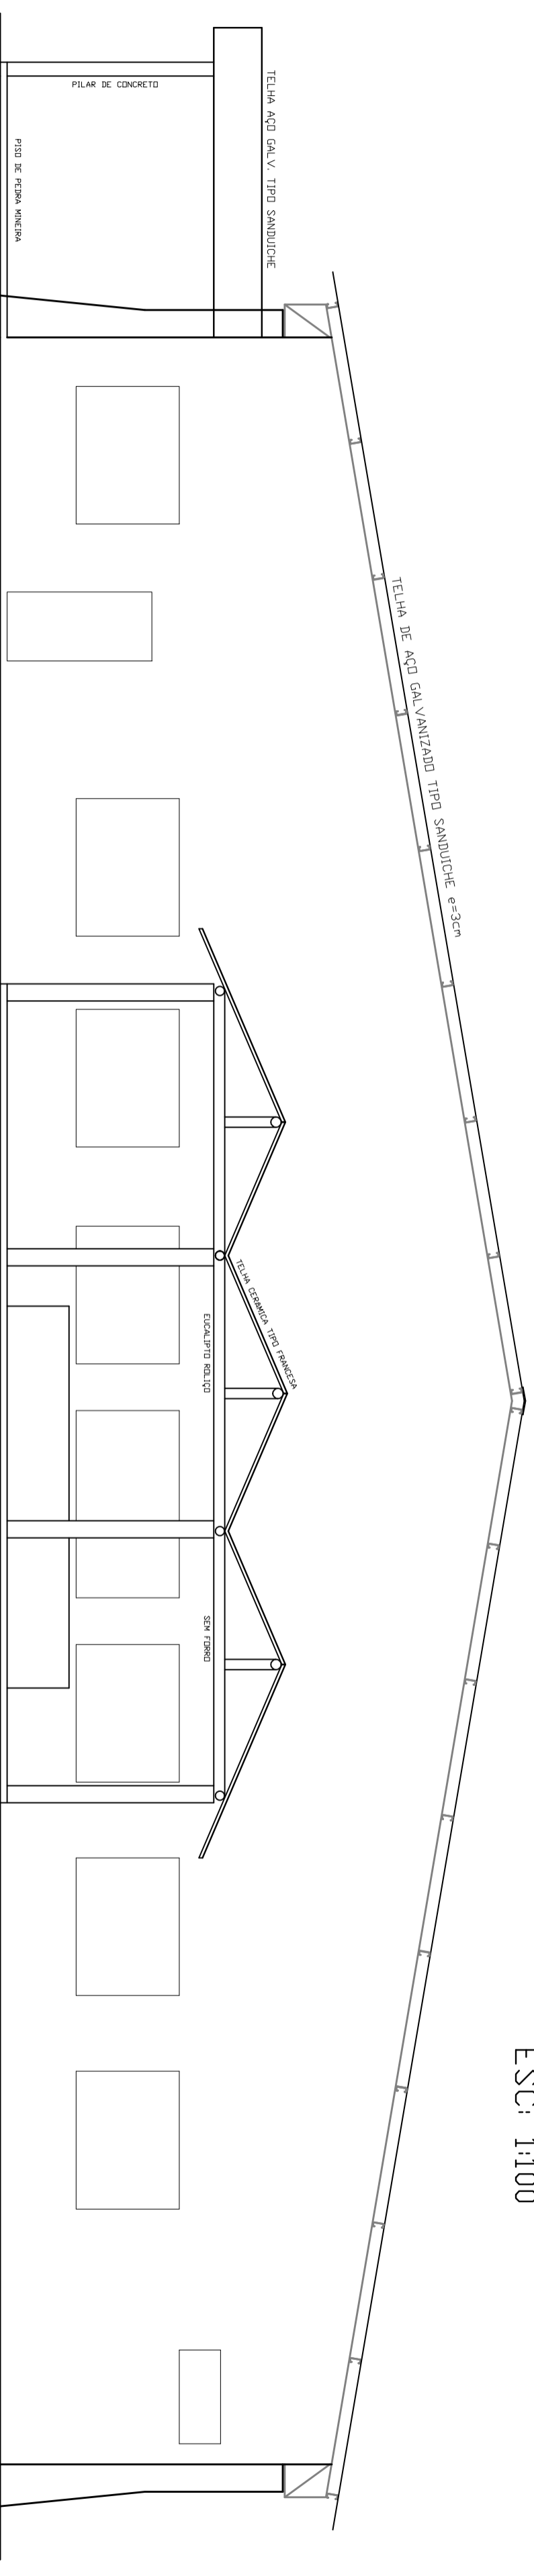

FACHADA LATERAL
ESC: 1:100

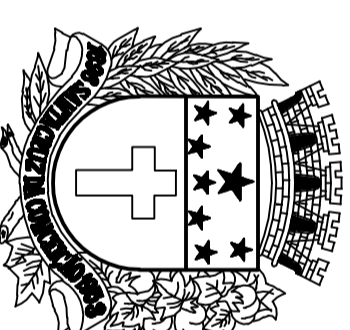

CLIENTE: PREFEITURA MUNICIPAL DE SANTA CRUZ DA CONCEIÇÃO
 LOCAL: AVENIDA VEREADOR VICTORINO TESSARI, 460
 ASSUNTO: PROJETO DE SUBSTITUIÇÃO DE COBERTURA DO CTL
 TÍTULO: FACHADA E CORTE AA SITUAÇÃO PRETENDIDA
 RESPONSÁVEL TÉCNICO: MARCELO COMIN — CREA: 5060330869
 ESCALA: 1:100 DATA: JUN/2011 DESENHO:

FOLHA

3/3