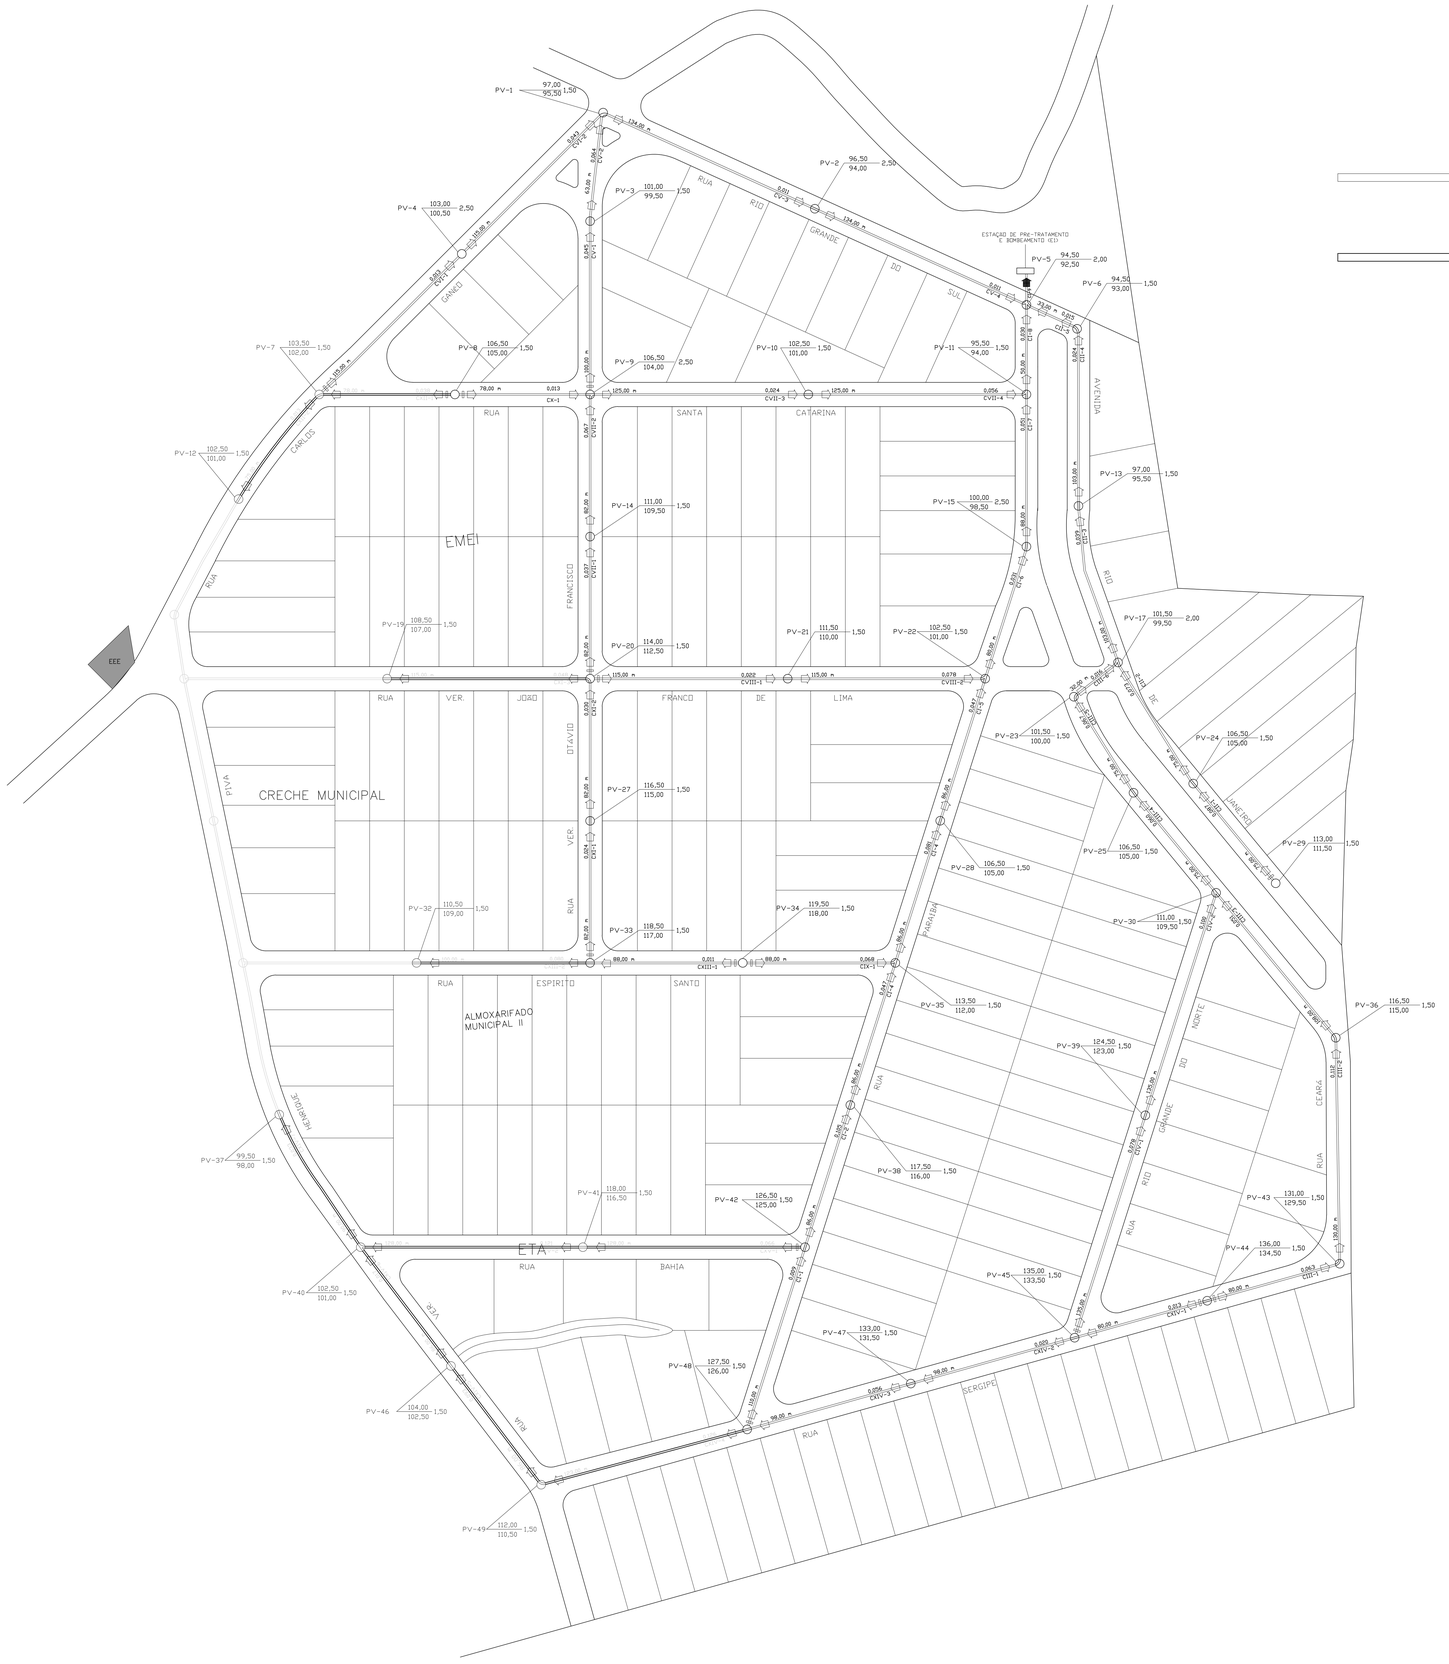

PROJETO DE REDE DE ESGOTO

FOLHA ÚNICA

LOTEAMENTO: JARDIN "SANTA JULIETA"

LOCAL: SANTA CRUZ DA CONCEIÇÃO

RESP.: PREFEITURA MUNICIPAL DE SANTA CRUZ DA CONCEIÇÃO

N.M.

REINALDO ALBERTO TESSARI
PREFEITO MUNICIPAL

MARCELO COMIN
ENGENHEIRO MUNICIPAL

ESCALA: 1:300

LEGENDA:

- POÇOS DE VISITA (49 UN)
- REDE DE ø150mm (5.483,00m)
- SENTIDO DO TRECHO
- INÍCIO DO TRECHO
- TÉRMINO DA REDE