


# DETALHES MURETA


ESCALA 1:25

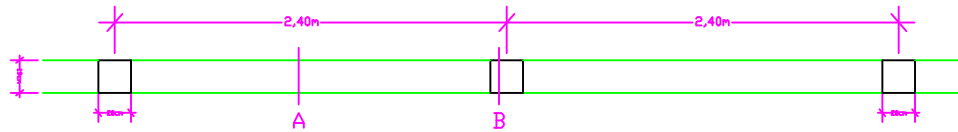

VISTA SUPERIOR


Nº	TIPO	Ø	QUANTIDADE		COMPR.	TOTAL
			unid.	kg		
01	CA-50A	3/8"	4	182	1,80	728,00
02	CA-50A	3/8"	2	182	1,70	618,80
03	CA-50A	1/4"	2	1	434,48	868,80
04	CA-50A	3/8"	4	1	434,40	1.737,60
05	CA-50A	1/4"	5	182	0,70	637,00
06	CA-50A	1/4"	2171	1	0,70	1.520,40

Ø	COMPR.	PESO	PESO
	kg	kg/m	kg
3/8"	3.084,40	0,617	1.903,08
1/4"	3.086,20	0,245	741,47
TOTAL (Kg)			2.644,55

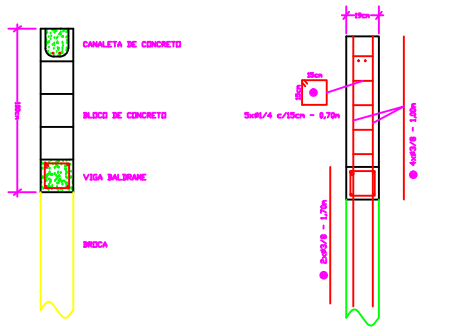

CORTE A

CORTE B

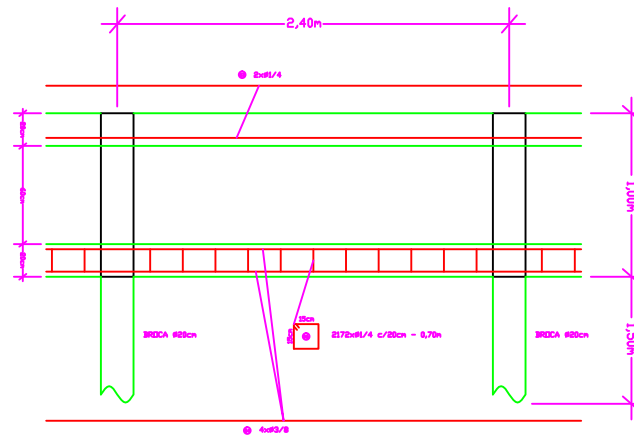

VISTA FORNTAL

DETALHE MURETA E MURO DE ARRIMO

FOLHA 05/05

OBRA: MURO DE ARRIMO, MURETA DE PROTEÇÃO, GUARDA CORPO, CALÇADA, CICLOVIA, GUIAS E SARJETAS E GRAMADO

LOCAL: RUA CARLOS GANED

CIDADE: SANTA CRUZ DA CONCEIÇÃO

PROP.: PREF. MUNIC. DE SANTA CRUZ DA CONCEIÇÃO

APROVAÇÕES:

OSVALDO MARCHIORI  
PREFEITO MUNICIPAL

MARCELA F. BENEDITO  
DIRETORA DEP. DE ENG. E PROJETOS  
ARQUITETA URBANISTA  
CAU/SPA87756-3