


PROJETO BÁSICO



FOLHA ÚNICA
NOV./2017

Obra: Recapeamento Asfáltico em diversos trechos no município de Santa Cruz da Conceição/SP.


Local: Av. Ver. Carlos Ravanini Sobrinho, Av. Ver. Victorino Tessari, Rua Tulipas, Rua Violetas, Rua Hortências e Rua Izaías Marchiori.

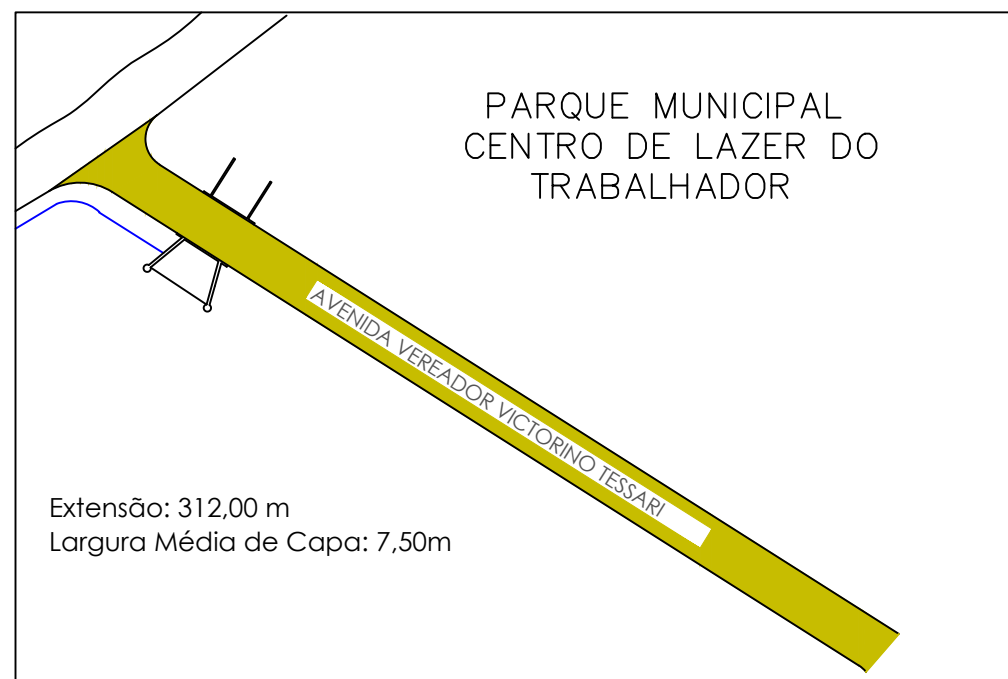


TRECHO AV. VER. VICTORINO TESSARI sem escala

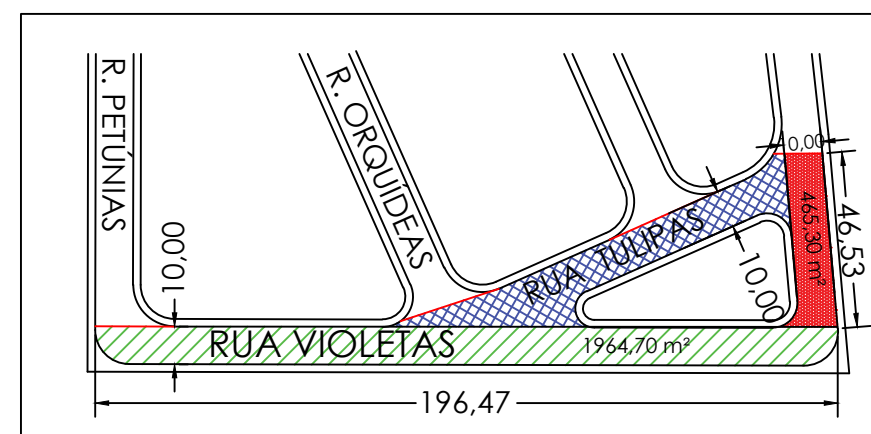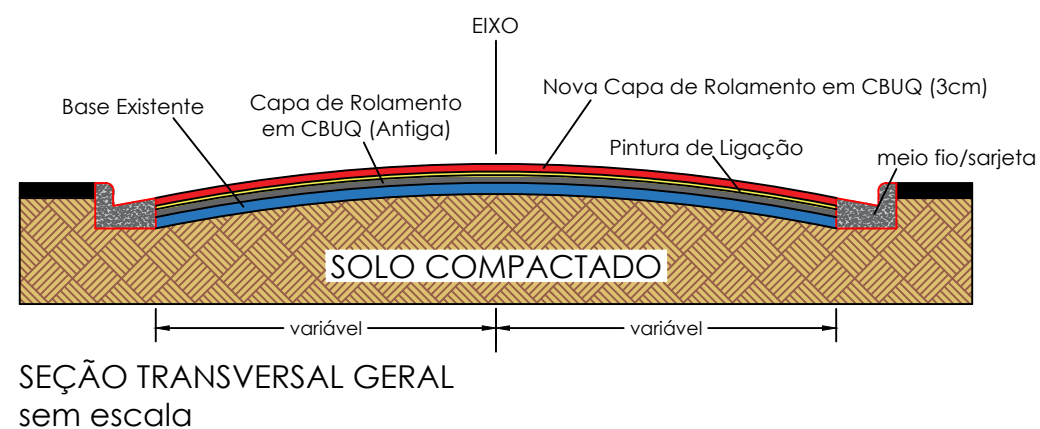

ÁREA TOTAL DO TRECHO: 3508,80m²

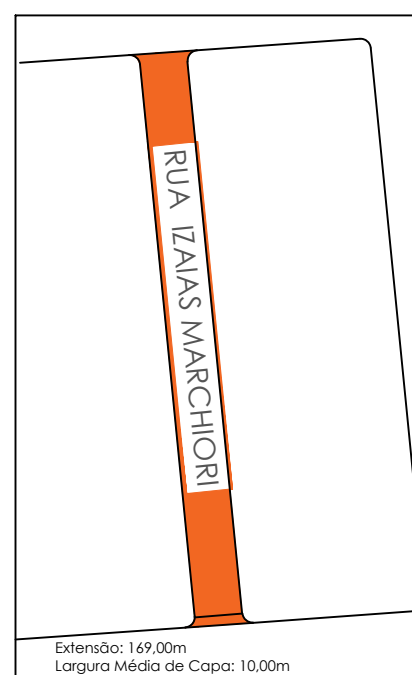

TRECHO RUA IZAIAS MARCHIORI sem escala

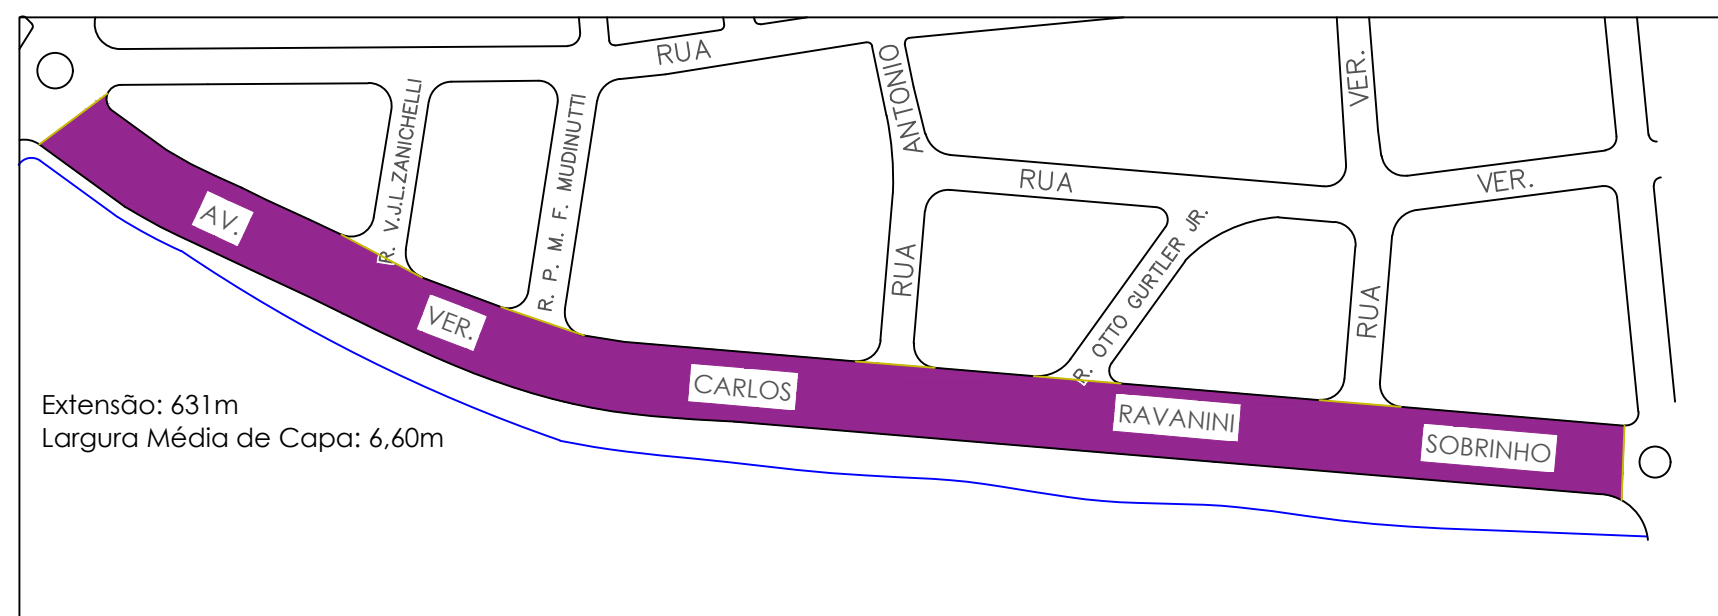

TRECHO AV. VER. CARLOS RAVANINI SOBRINHO sem escala



PATRÍCIA CAPODIFOGLIO LANDGRAF
PREFEITA MUNICIPAL

PEDRO FIGUEIREDO DE LIMA
ENGENHEIRO CIVIL
CREA/SP 5069543194
ART 28027230172750577

ESCALA: 1:2500