
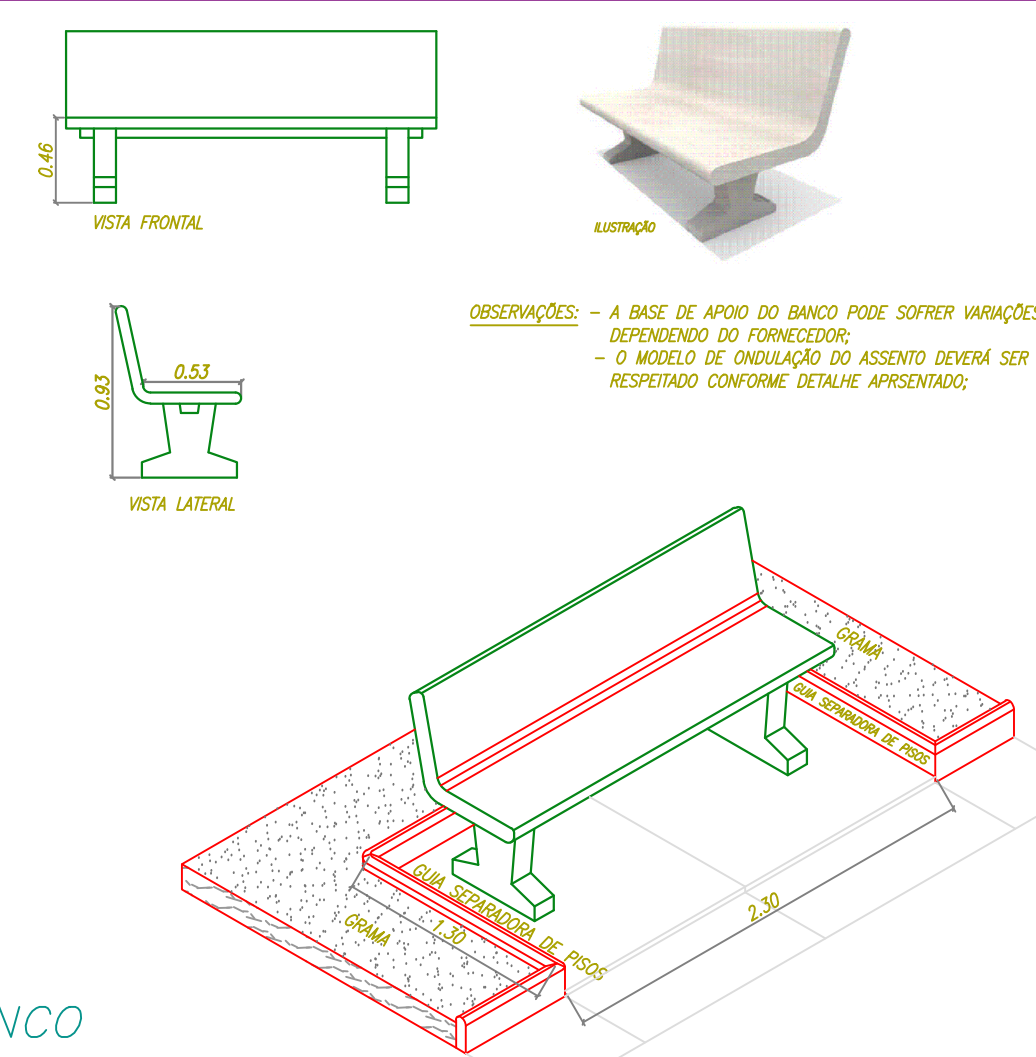


DETALHES FONTE INTERATIVA
ESCALA 1 : 75

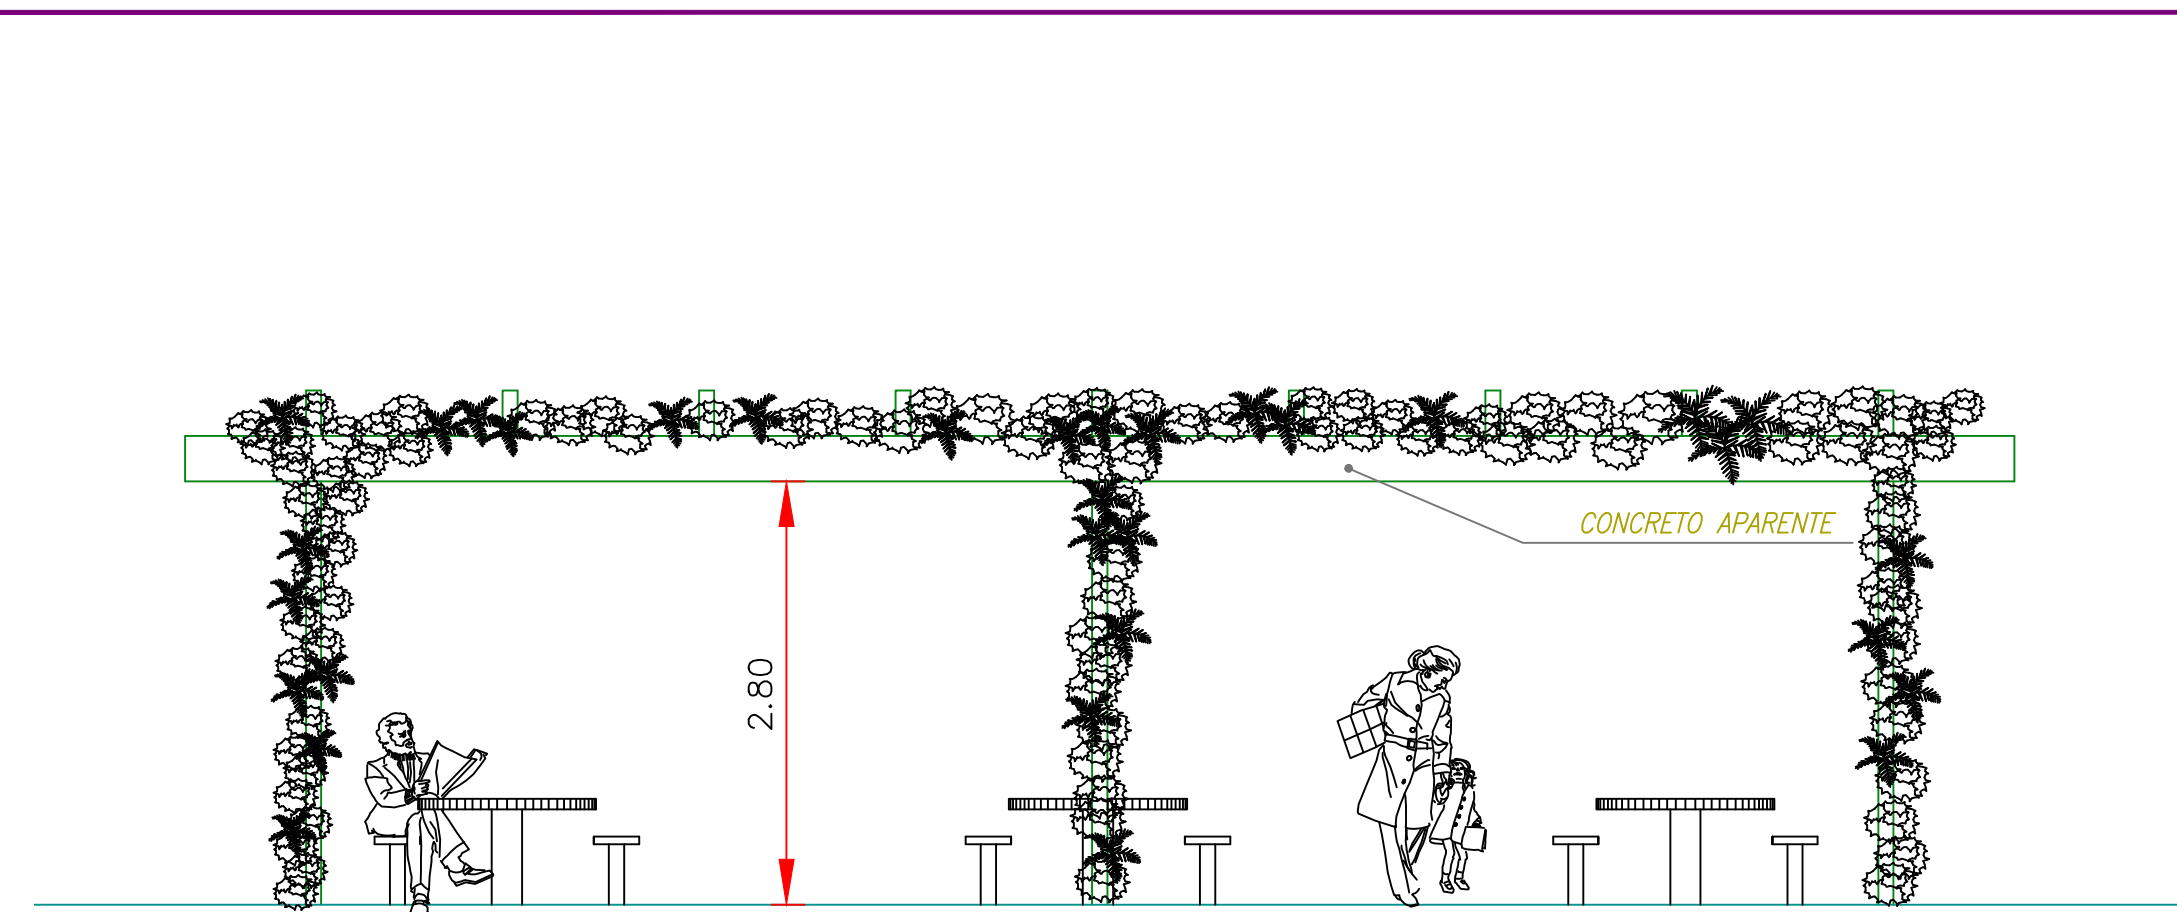

01	ALTERAÇÕES E DETALHAMENTO DE PROJETO	26/03/2018
00	INICIAL	20/03/2018
REVISÃO	DETALHADOS	DATA VISTO

GELFUS
GERENCIAMENTO, PROJETOS E ASESORIA DE OBRAS

Fone/Fax: (19) 3542 2357
Site: www.gelfus.com.br
Email: contato@gelfus.com.br

OBRA:
REVITALIZAÇÃO DA PRAÇA CENTRAL
NICANOR SAMPAIO ALBERS

CLIENTE:
PREFEITURA MUNICIPAL DE SANTA CRUZ DA CONCEIÇÃO

DETALHADOS:
DETALHES

PROJ. TÉCNICO:
ARGAINO
 ESCALAS:
INDICADAS
 DESENHISTA:
MARINA BARRETI

DATA:
26/03/2018
 REVISÃO:
01
 ARQUIVO:
070-D-1695-10-001_01

PROJETO:
ARQUITETURA
 FOLHA:
04
06

ESTE PROJETO É PROPRIEDADE INTELECTUAL DE SEUS AUTORES, PODENDO SER UTILIZADO SOMENTE DE ACORDO COM OS LIMITES CONTRATUAIS. PORTANTO É VETADA SUA UTILIZAÇÃO EM PARTE OU NO TODO SEM EXPRESSA AUTORIZAÇÃO DOS MESMOS.