
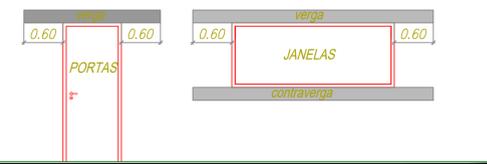


LEGENDA

[Symbol]	LAMBRI E MANTA ALUMINIZADA SOBRE O CAIBRO
[Symbol]	MANTA ALUMINIZADA SOBRE O CAIBRO

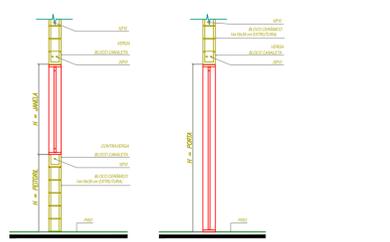

LEGENDA

INDICAÇÃO DE ACABAMENTOS

TABELA DE PISOS			
DE	QU	QUANT	UNID
1	Piso de cerâmica 30x30cm		m²


TABELA DE CORTIÇOS			
DE	QU	QUANT	UNID
1	1.00m de cortiço		m

PISO
1 - PISO CERÂMICO 30X30cm


PAREDE
1 - PASTILHA CERÂMICA (10X10CM) - ATÉ 1,05M EM PAREDES EXTERNAS
2 - REVESTIMENTO CERÂMICO 20X20CM ATÉ O TETO

FORRO
1 - LAJE COM REBOCO E PINTURA LÁTEX ACRÍLICO
2 - ESTRUTURA DE MADEIRA APARENTE COM MANTA E FORRO EM LAMBRI

NOTA:
PREVER NAS UNIDADES COMERCIAIS, PONTO DE GÁS E ENCAMINHAMENTO DA TUBULAÇÃO PARA BOTOEIRO DE 13 kg, CONFORME A INDICAÇÃO DA FISCALIZAÇÃO

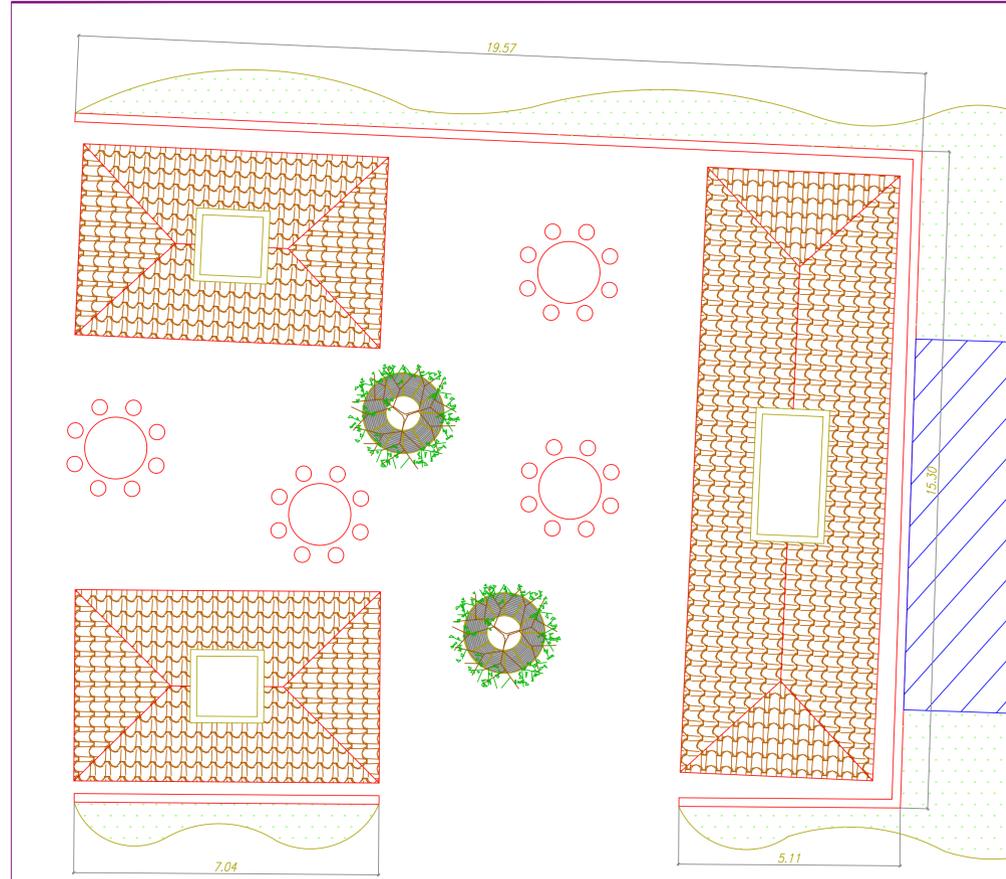

PLANTA ÁREA DE INTEGRAÇÃO
ESCALA 1 : 75

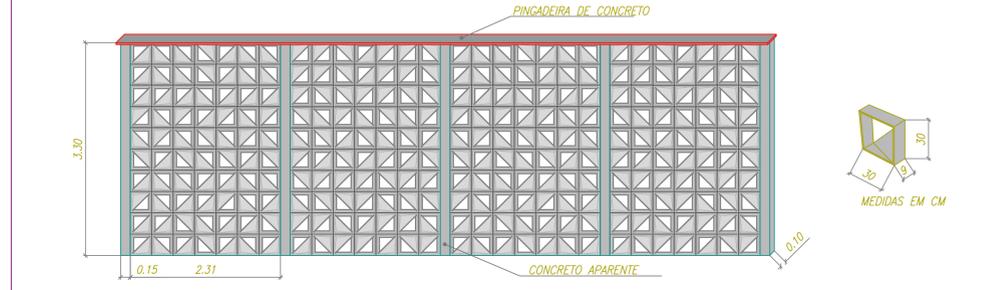

DETALHE MURO DE COBOGÓ
ESCALA 1 : 50

REVISÃO	DETALHADOS	DATA	VISTO
01	ALTERAÇÕES DE DETALHAMENTO DE PROJETO	26/03/2018	
00	INICIAL	20/03/2018	

GELFUS
GERENCIAMENTO, PROJETOS E ASESORIA DE OBRAS

Fone/Fax: (11) 3542 2357
Site: www.gelfus.com.br
Email: contato@gelfus.com.br

OBRA:
REVITALIZAÇÃO DA PRAÇA CENTRAL
NICANOR SAMPAIO ALBERS

CLIENTE:
PREFEITURA MUNICIPAL DE SANTA CRUZ DA CONCEIÇÃO

DETALHADOS:
DETALHES

PROJ. TÉCNICO: ARGAINO	DATA: 26/03/2018	PROJETO: ARQUITETURA
ESCALAS: INDICADAS	REVISÃO: 01	FOLHA: 05
DESENHISTA: MARINA BARRETI	ARQUIVO: 070-D-1695-10-001_01	06

ESTE PROJETO É PROPRIEDADE INTELECTUAL DE SEUS AUTORES, PODENDO SER UTILIZADO SOMENTE DE ACORDO COM OS LIMITES CONTRATUAIS. PORTANTO É VETADA SUA UTILIZAÇÃO EM PARTE OU NO TODO SEM EXPRESSA AUTORIZAÇÃO DOS MESMOS.