




GREIJA PARA ÁRVORE
ESCALA 1 : 25

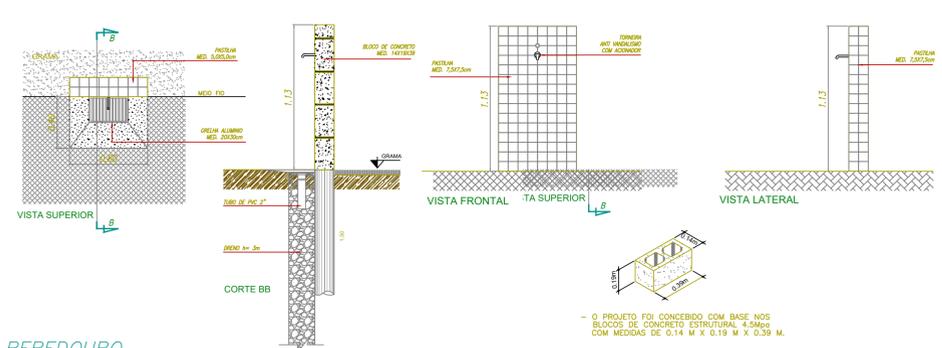


BEBEDOURO
ESCALA 1 : 25

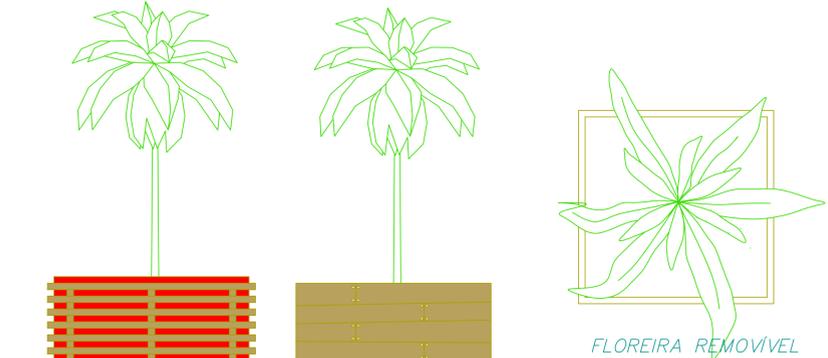


FLOREIRA REMOVÍVEL
ESCALA 1 : 25

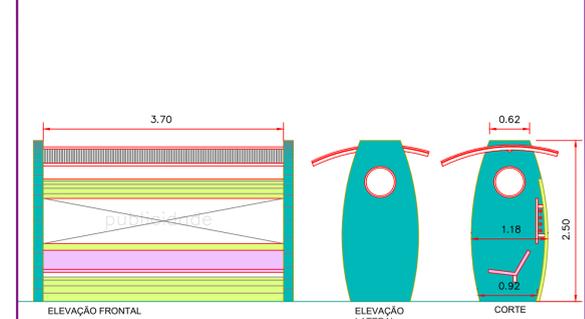

PONTO DE ÔNIBUS
ESCALA 1 : 50

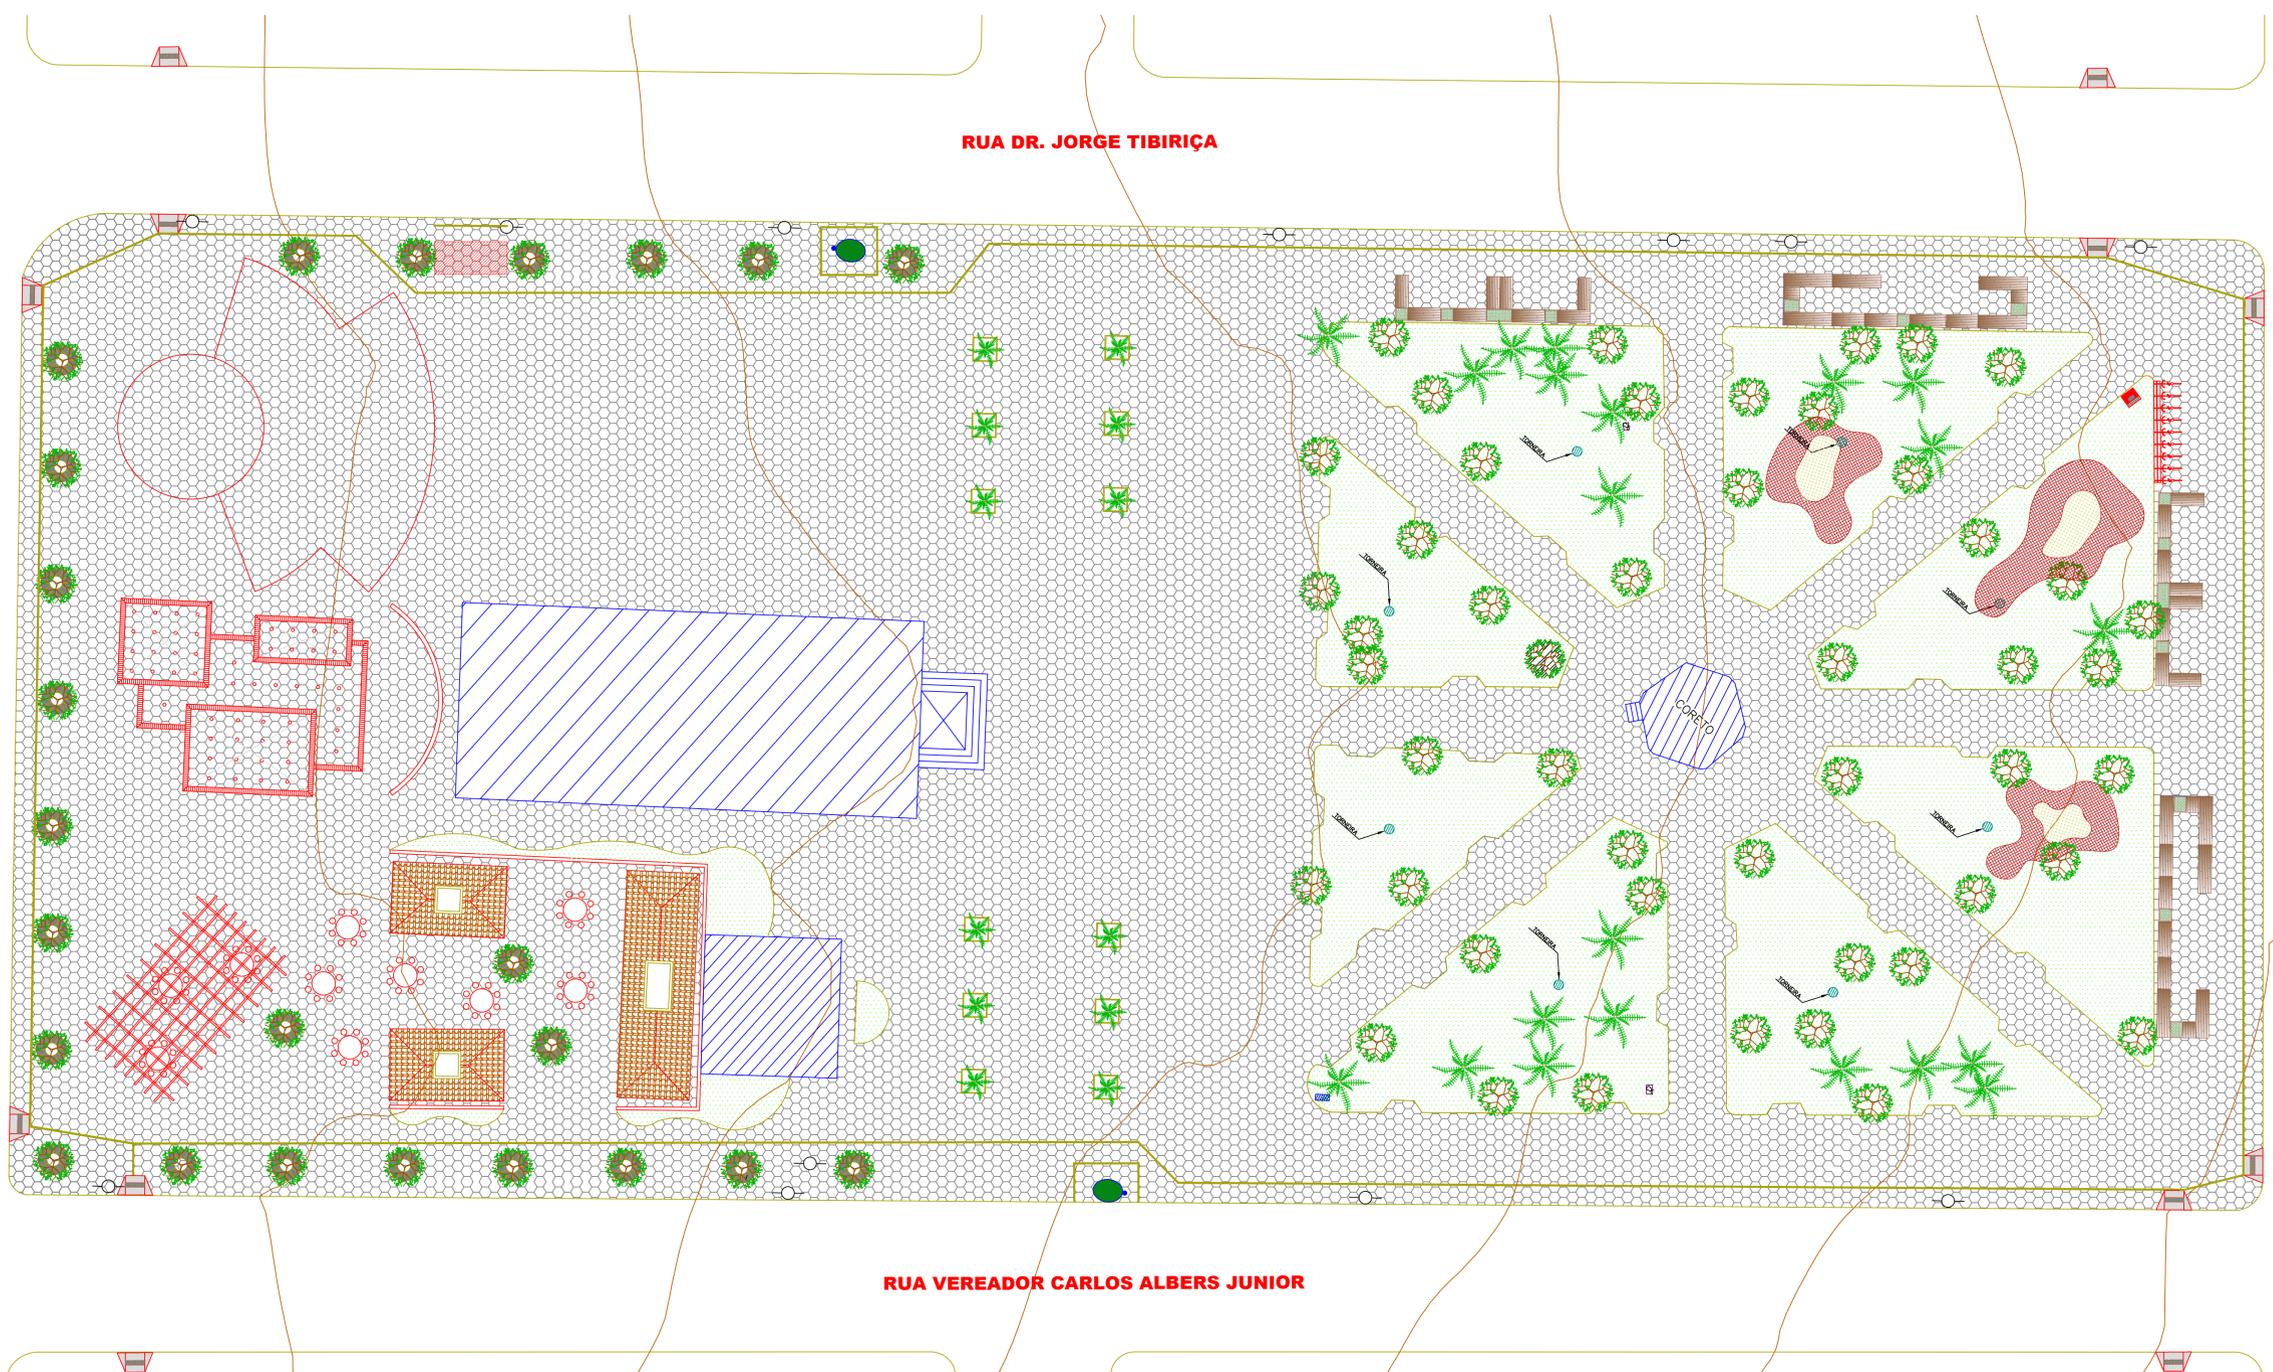

IMPLANTAÇÃO
ESCALA 1:200

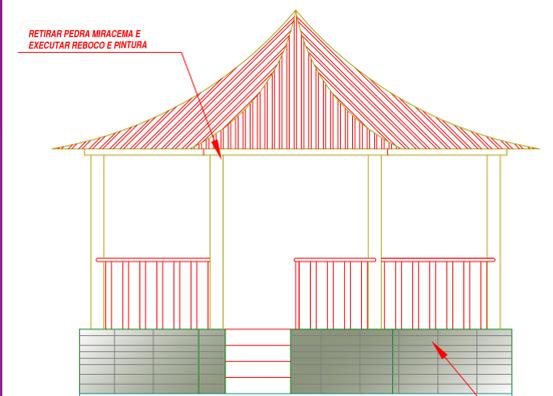

CORETO
ESCALA 1 : 50

01	ALTERAÇÕES E DETALHAMENTO DE PROJETO	26/03/2018
00	INICIAL	20/03/2018
REVISÃO	DETALHADOS	DATA VISTO

GELFUS
GERENCIAMENTO, PROJETOS E ASESORIA DE OBRAS
Fone/Fax: (19) 3542 2357
Site: www.gelfus.com.br
Email: contato@gelfus.com.br

OBRA :
**REVITALIZAÇÃO DA PRAÇA CENTRAL
NICANOR SAMPAIO ALBERS**

CLIENTE :
PREFEITURA MUNICIPAL DE SANTA CRUZ DA CONCEIÇÃO

DETALHADOS :
IMPLANTAÇÃO E DETALHES

PROJ. TÉCNICO: ARGAINO	DATA: 26/03/2018	PROJETO: ARQUITETURA
ESCALAS: INDICADAS	REVISÃO: 01	FOLHA: 03
DESENHISTA: MARINA BARRETI	ARQUIVO: 070-D-1695-10-001_01	06

ESTE PROJETO É PROPRIEDADE INTELECTUAL DE SEUS AUTORES, PODENDO SER UTILIZADO SOMENTE DE ACORDO COM OS LIMITES CONTRATUAIS. PORTANTO É VETADA SUA UTILIZAÇÃO EM PARTE OU NO TODO SEM EXPRESSA AUTORIZAÇÃO DOS MESMOS.