


TABELA PARA PLOTAGEM

COR/CODIGO	ESPESURA	ALTEZA
1	0,1	BLACK
2	0,2	BLACK
3	0,3	BLACK
4	0,4	BLACK
5	0,5	BLACK
6	0,6	BLACK

Observações:
 1 - As dimensões devem ser sempre em milímetros.
 2 - Todas as peças devem conter FIDEL de identificação.

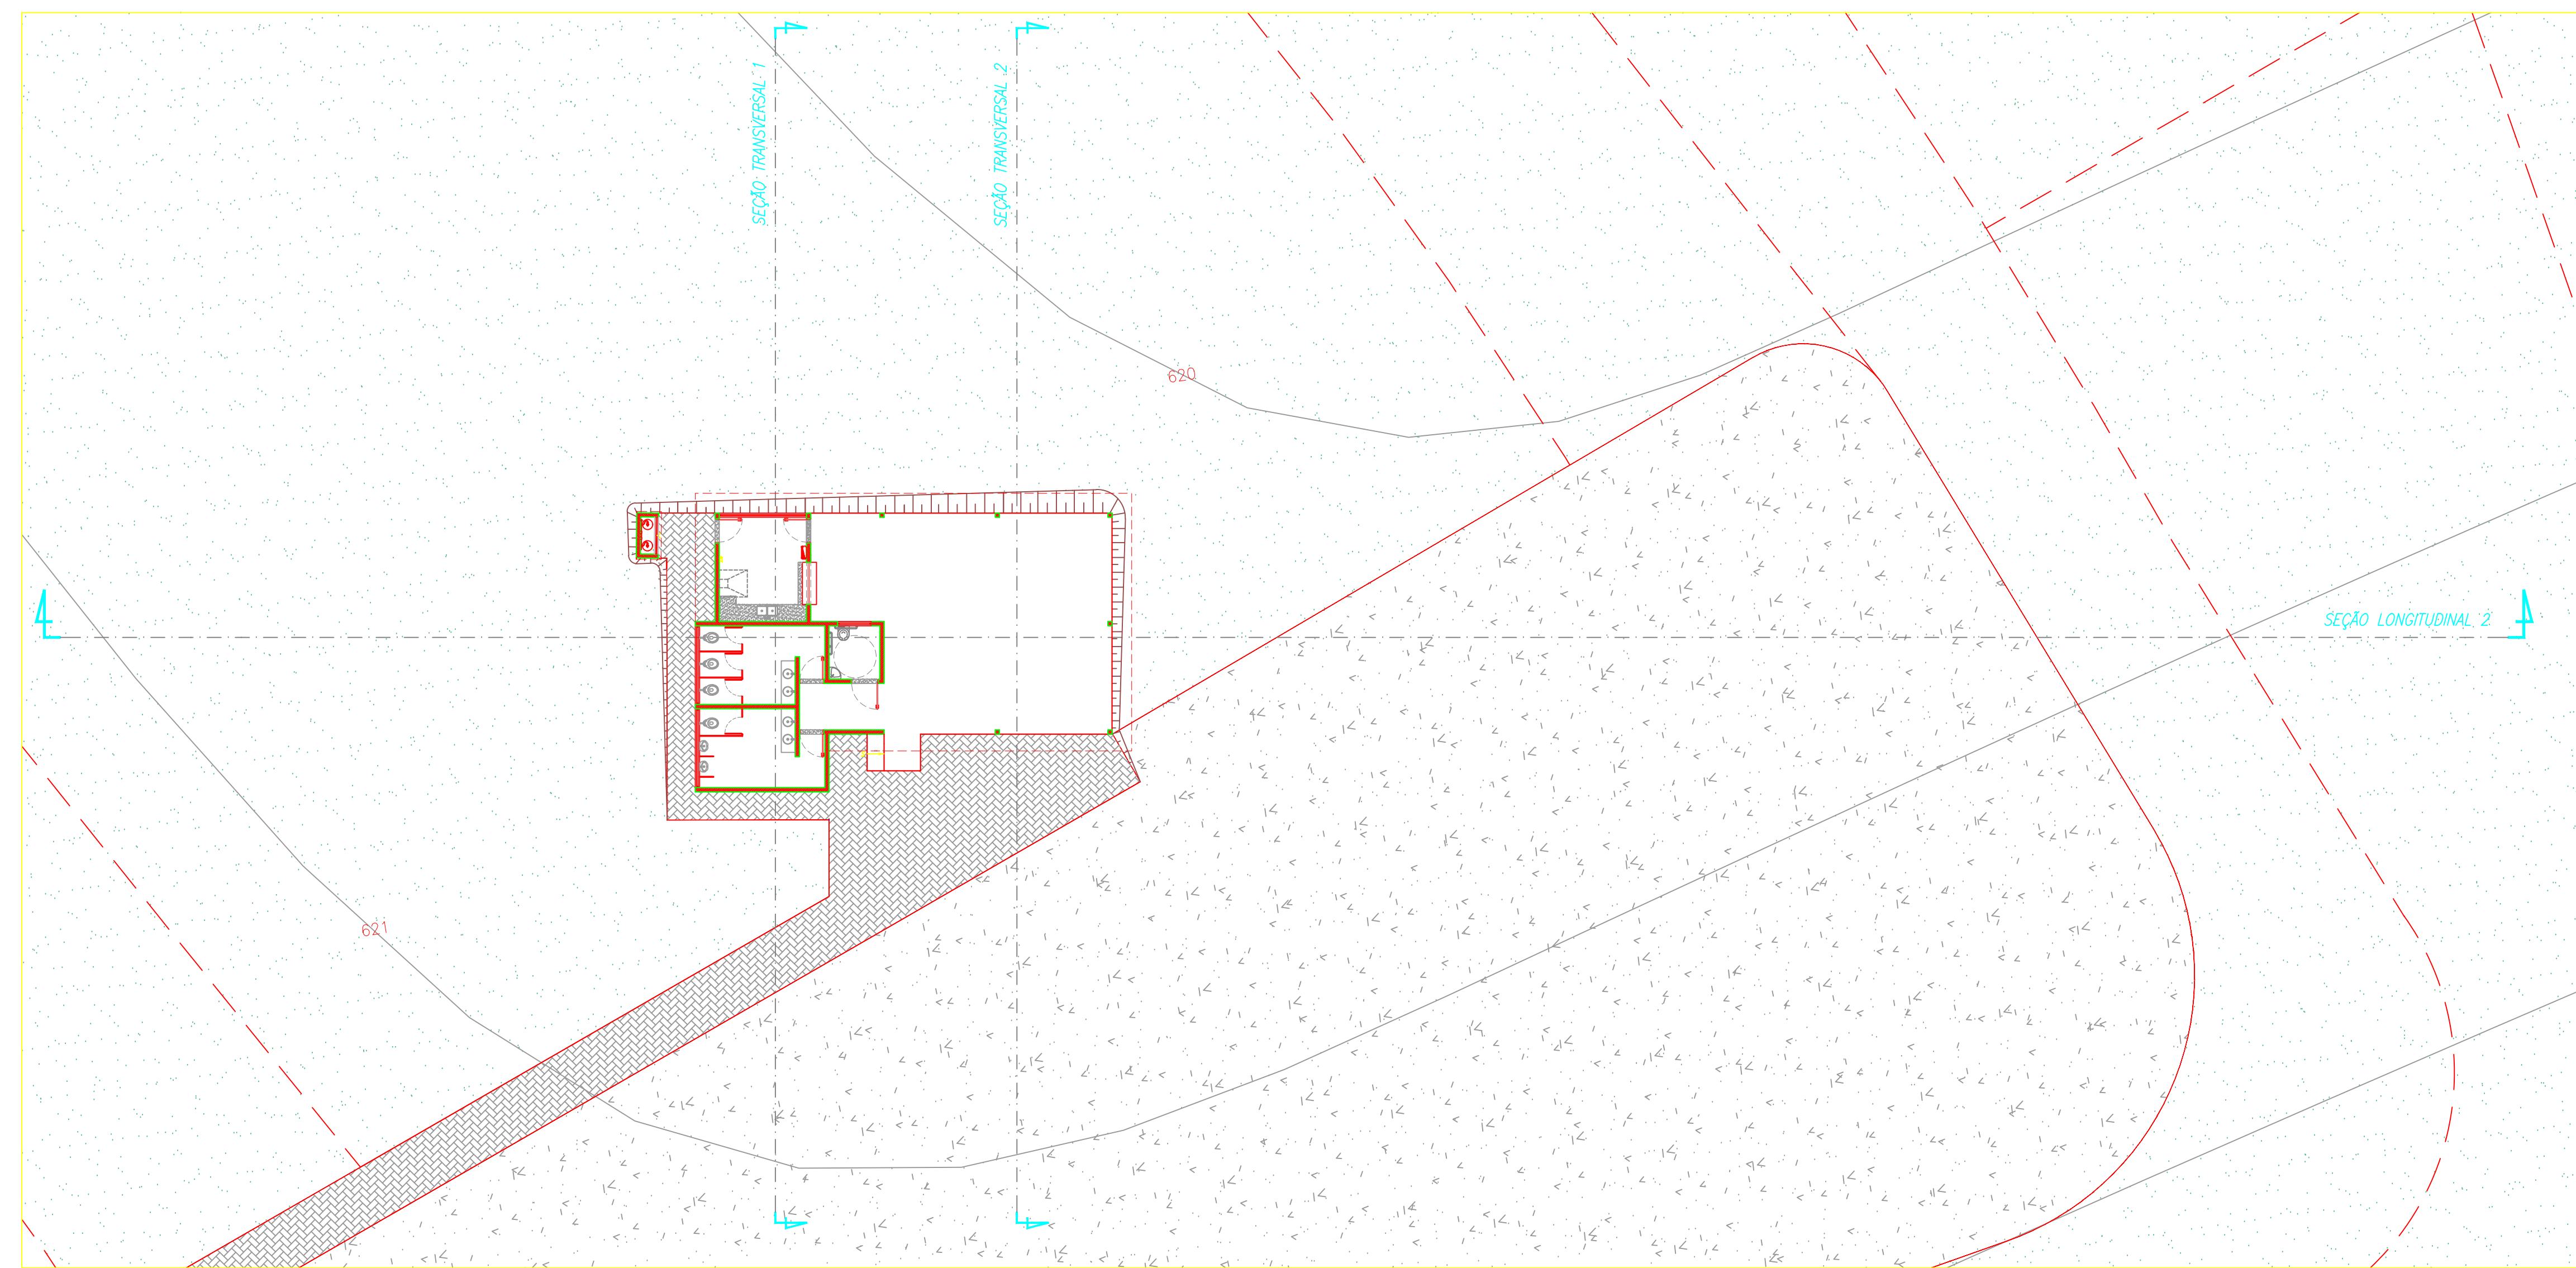

DETALHE DAS ESQUADRIAS
 ESC. 1:25



REVISÃO	INICIAL	DETALHADOS	DATA	VISTO
			22/08/2016	

ORIENTADO:



OBRA :
CENTRO TURÍSTICO DE SANTA CRUZ DA CONCEIÇÃO

CLIENTE :
**PREFEITURA MUNICIPAL DE SANTA CRUZ DA CONCEIÇÃO
 ESTADO DE SÃO PAULO**

DETALHADOS :
IMPLANTAÇÃO

PROJ. TÉCNICO: ARGAINO	DATA: 22 / 08 / 2017	PROJETO: TERRAPLANAGEM
ESCALAS: INDICADAS	REVISÃO: 00	FOLHA: 01
DESENHISTA: AMANDA RIBEIRO	ARQUIVO: 070-D-1616-8-001	02

ESTE PROJETO É PROPRIEDADE INTELECTUAL DE SEUS AUTORES, PODENDO SER UTILIZADO SOMENTE DE ACORDO COM OS LIMITES CONTRATUAIS. PORTANTO É VETADA SUA UTILIZAÇÃO EM PARTE OU NO TODO SEM EXPRESSA AUTORIZAÇÃO DOS MESMOS.