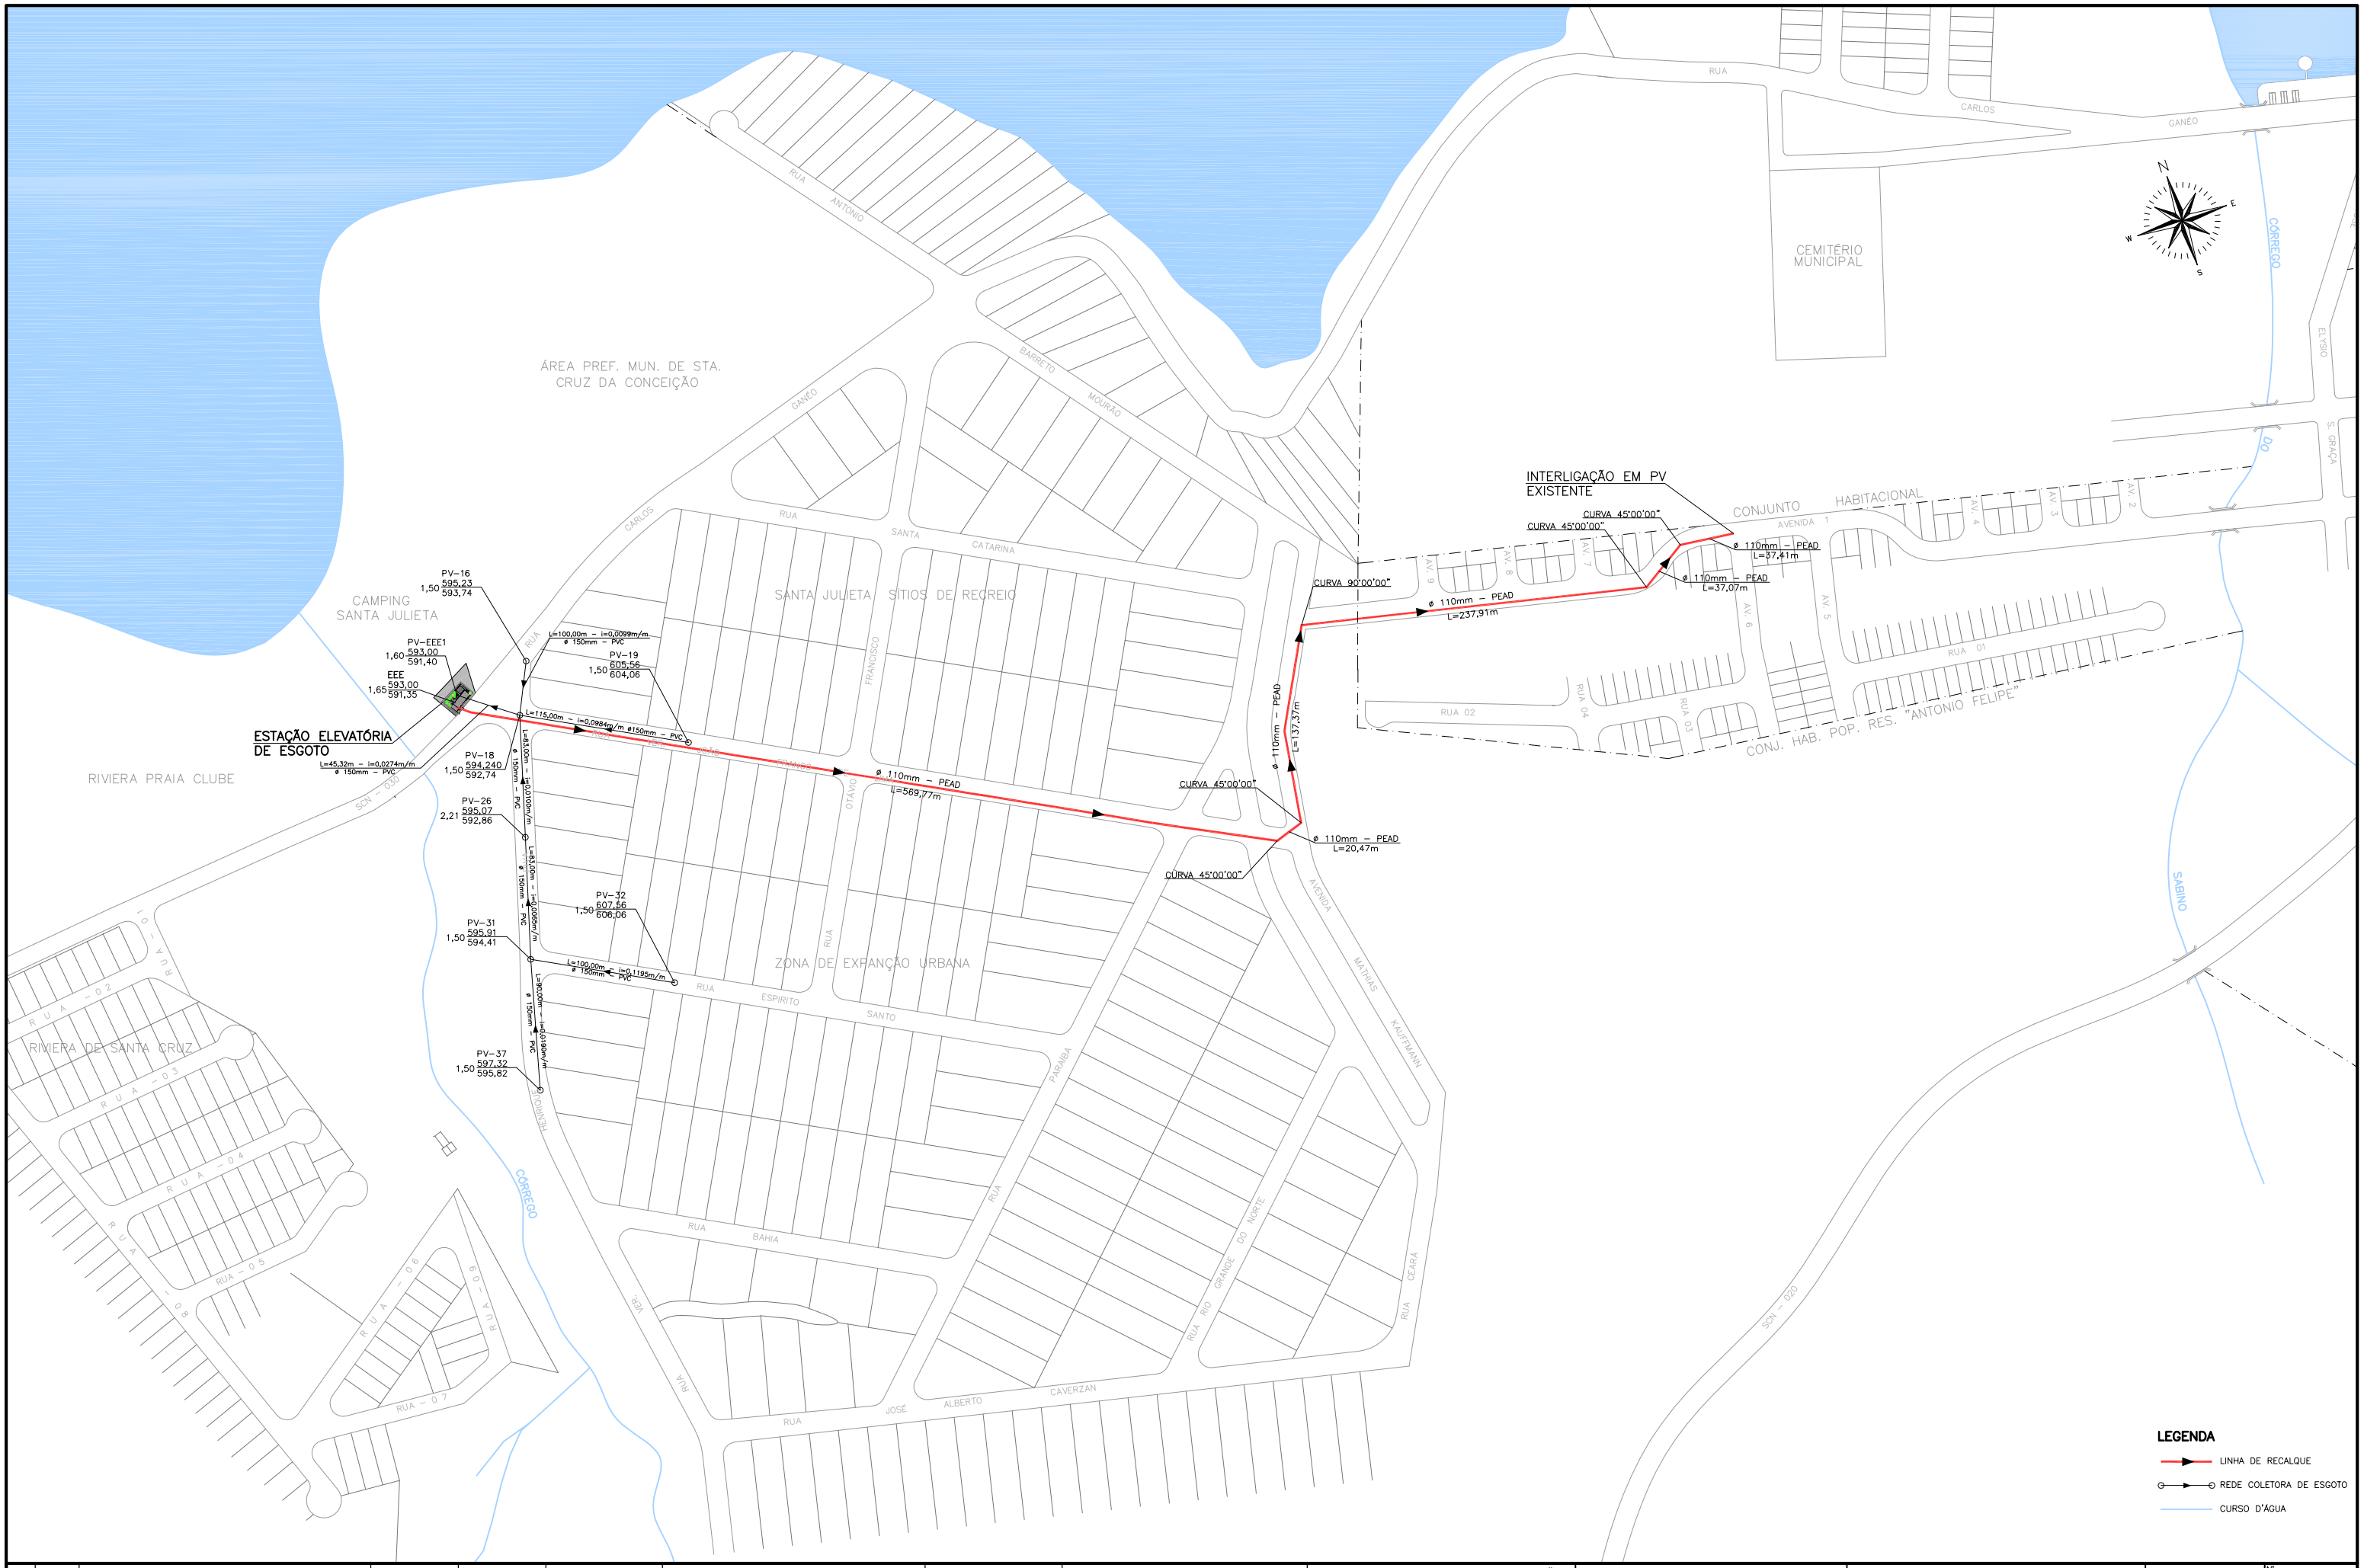

Nº	DATA	REVISÃO	EXECUTADO POR	APROVADO POR	ACEITO	DATA	DESENHOS DE REFERÊNCIA	NUMERO
0	MAI/10	EMISSÃO INICIAL	BIC	RLM			PROJETO DE REDE DE ESGOTO DO BAIRRO SANTA	
1	MAI/10	REVISÃO GERAL	BIC	RLM			JULIETA.	

NOTAS

1. PROJETO NÃO LIBERADO PARA EXECUÇÃO

PREF. MUNIC. SANTA CRUZ DA CONCEIÇÃO
VISTO E ACEITO

ESTA ACEITAÇÃO NÃO ISENTA A CONTRATADA DAS RESPONSABILIDADES E OBRIGACÕES ESTABELECIDAS NO CONTRATO

ANALISADO
ACEITO
VISTO

EXECUTADO POR GEASANEVITA

DES. BIC	05/2010
PROJ. RTF	05/2010
APROVADO POR RLM	05/2010
ASS.	CREA 5060665283

PREFEITURA MUNICIPAL DE SANTA CRUZ DA CONCEIÇÃO – SP

PROJETO BÁSICO PARA ESTAÇÃO ELEVATÓRIA DE ESGOTO E LINHA DE RECALQUE DO BAIRRO PARQUE SANTA JULIETA

PLANTA GERAL

Nº –
R. 1 FL. 1/1
Nº CONTRATADA GE-10-015-A1-002
ESCALA 1:2000