



Observações:  
 1 - As demais cores não sofrem alterações e devem ser configuradas com espessura de 0,10mm.  
 2 - Todas as penas devem conter 100% de pigmentação.

TABELA PARA FIDUCIARIA	COR/CÓDIGO	ESPESSURA	ALTERAÇÃO
1	0.1	BLACK	
2	0.2	BLACK	
3	0.3	BLACK	
4	0.4	BLACK	
5	0.5	BLACK	
6	0.6	BLACK	

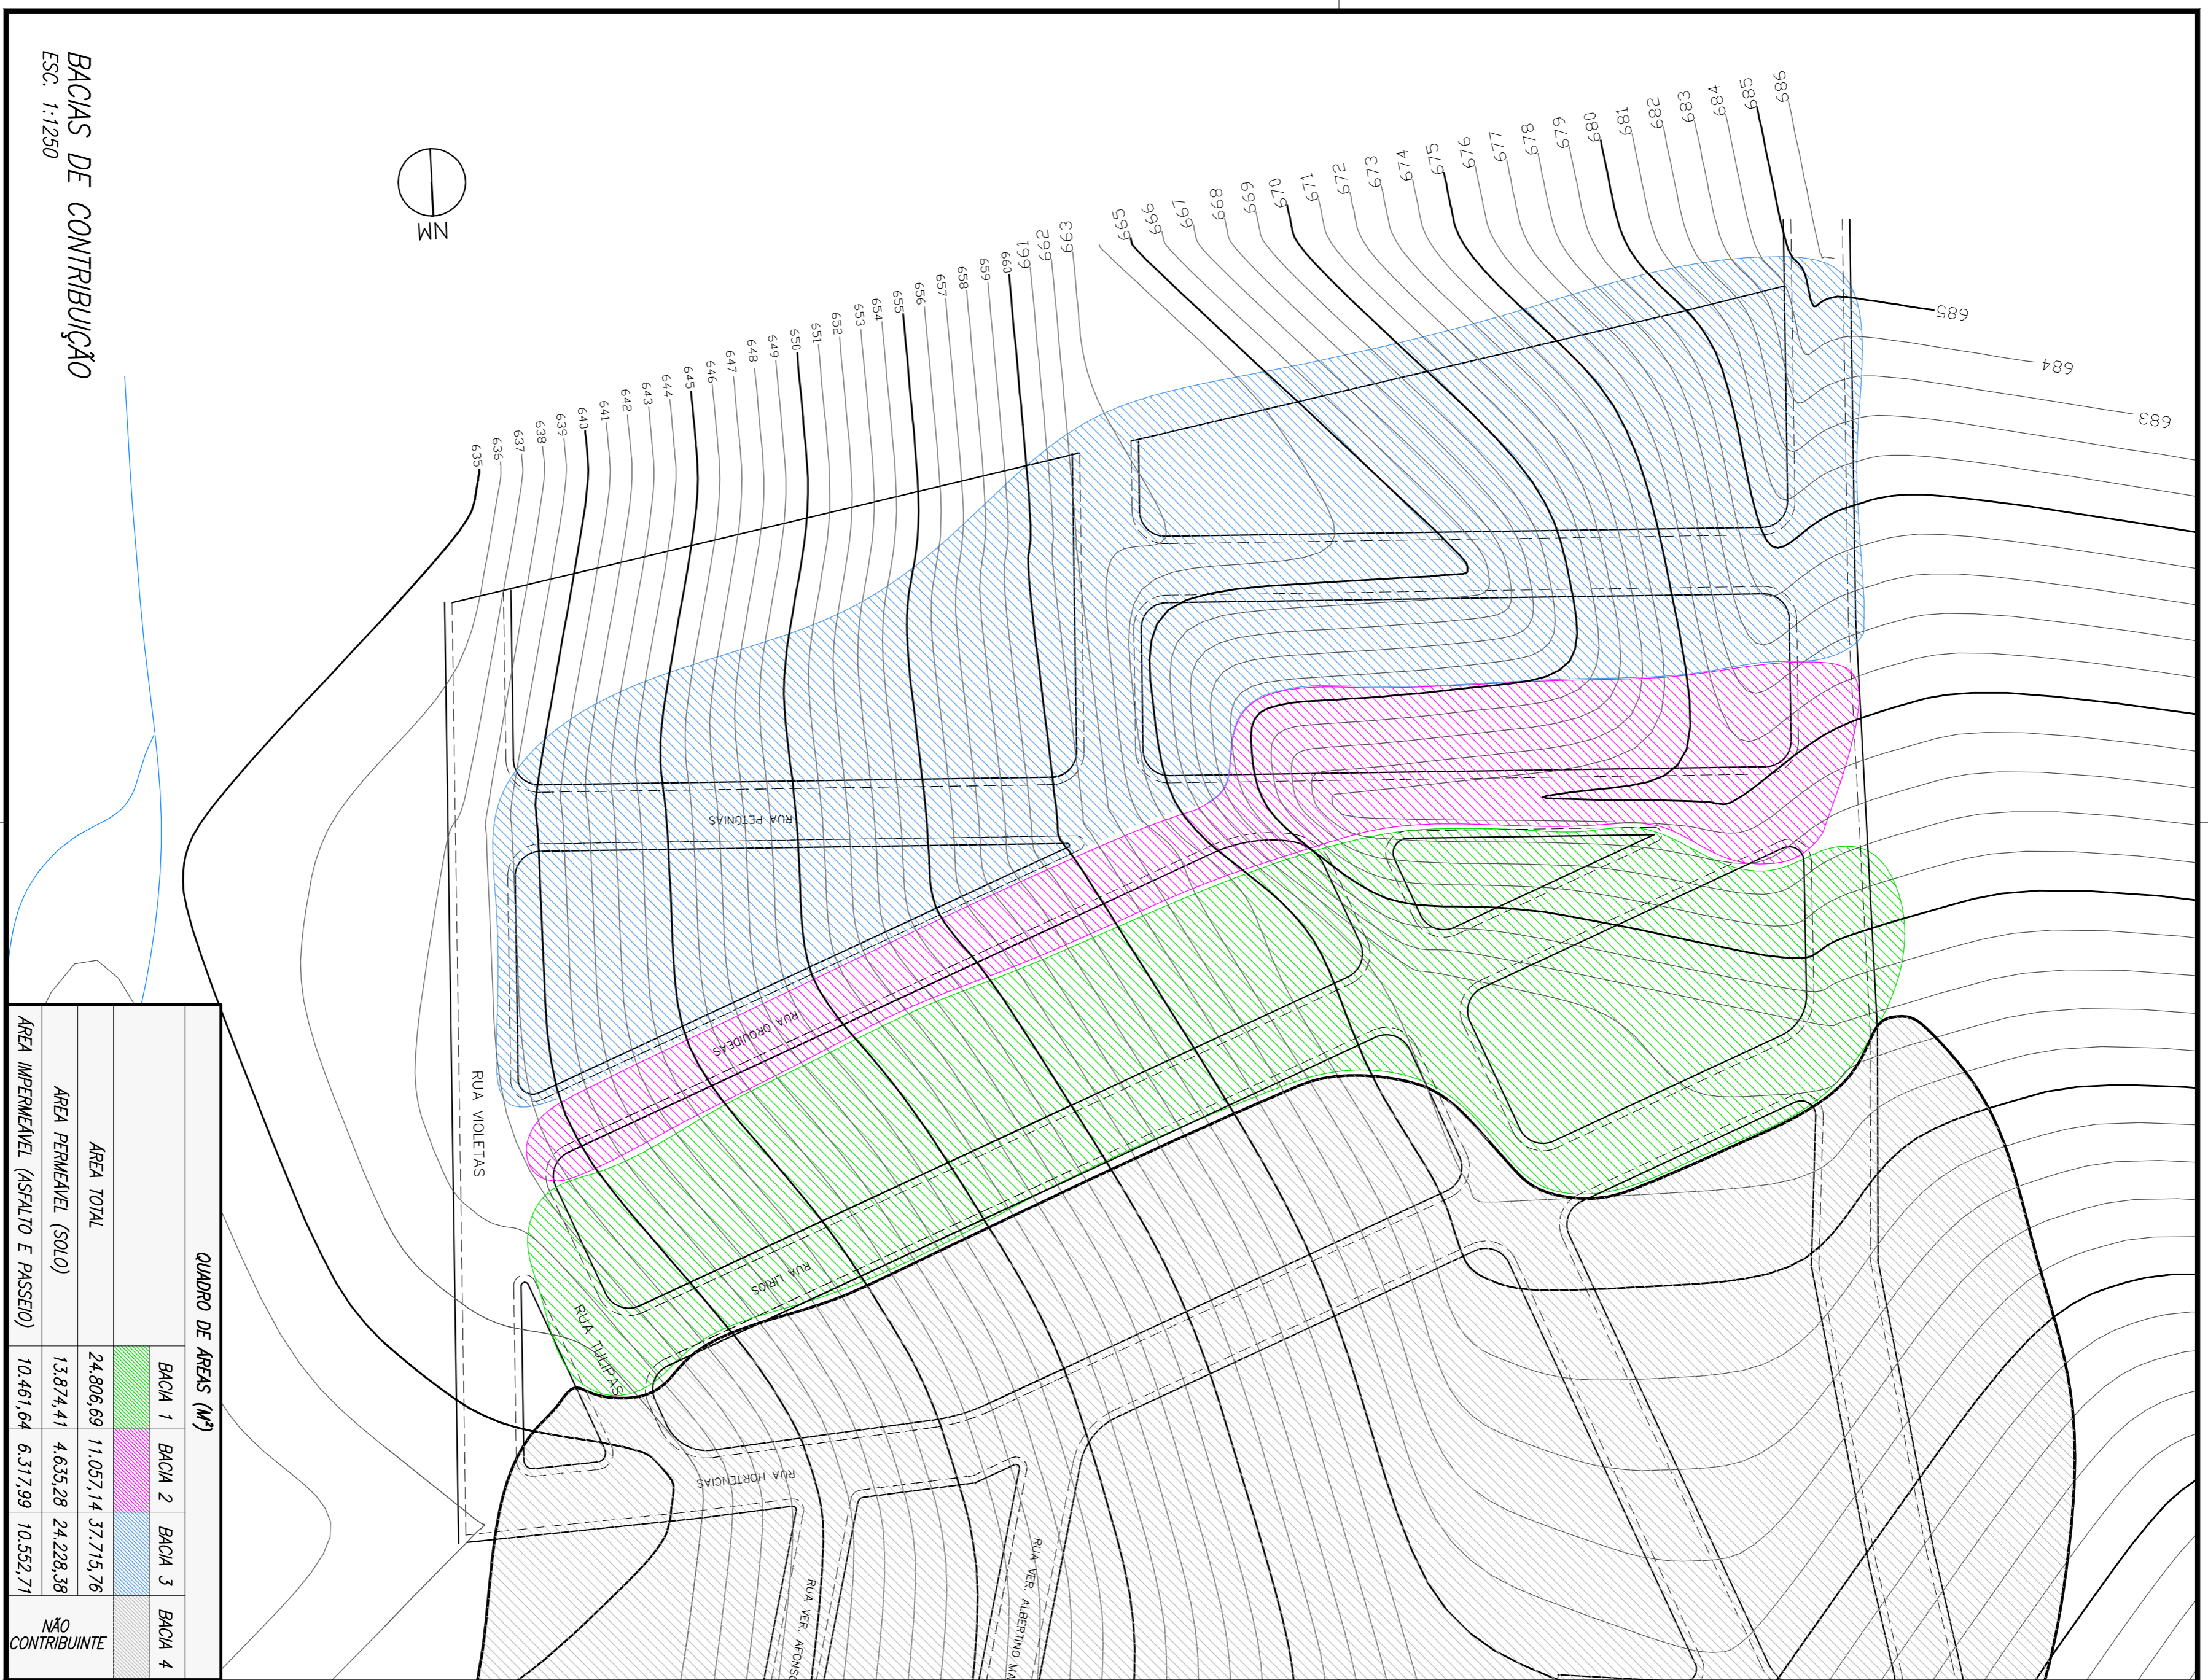


BACIAS DE CONTRIBUIÇÃO  
 ESC. 1:1250

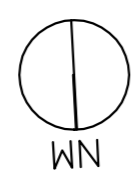

QUADRO DE ÁREAS (M²)				
ÁREA TOTAL	24.806,69	11.057,14	37.715,76	
ÁREA PERMEÁVEL (SOLO)	13.874,41	4.835,28	24.228,38	
ÁREA IMPERMEÁVEL (ASfalto e PASEIO)	10.461,64	6.317,99	10.558,71	
NÃO CONTRIBUINTE				

LOCALIZAÇÃO  
 SEM ESCALA

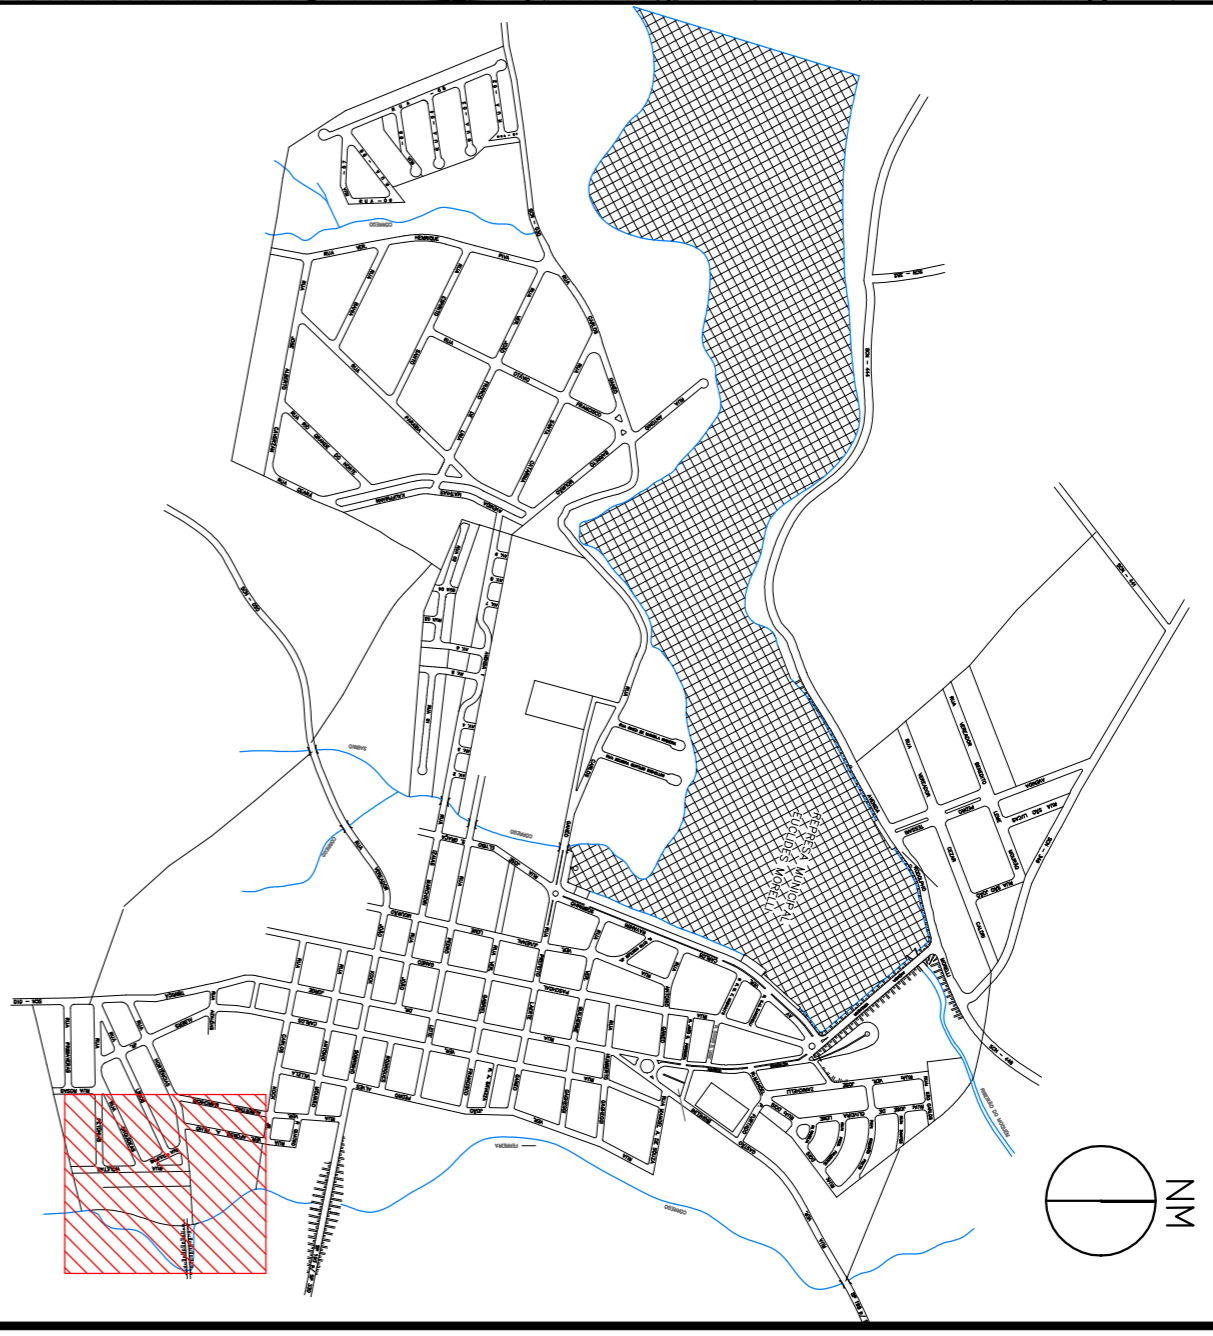

REVISÃO	INICIAL	DETALHADOS	DATA	VISTO
00			13/09/2017	



OBRA :  
**MICRO DRENAGEM URBANA**

CLIENTE :  
**PREFEITURA MUNICIPAL DE SANTA CRUZ DA CONCEIÇÃO ESTADO DE SÃO PAULO**

DETA LHADOS :  
**BACIAS DE CONTRIBUIÇÃO**

PROJ. TÉCNICO:  
 ARGANINO 1.3 / 09 / 2017

ESCALAS:  
 INDICADAS 00

DESENHISTA:  
 RENATO FERNANDES

PROJETO:  
**HIDRAULICO**

FOLHA:  
**01**

**03**

ESTE PROJETO É PROPRIEDADE INTELECTUAL DE SEUS AUTORES. PODENDO SER UTILIZADO SOMENTE DE ACORDO COM OS LIMITES CONTRATUAIS. PORTANTO É VETADA SUA UTILIZAÇÃO EM PARTE OU NO TODO SEM EXPRESSA AUTORIZAÇÃO DOS MESMOS.

DESENHO ELABORADO EM ZINCO