


CONVENÇÕES

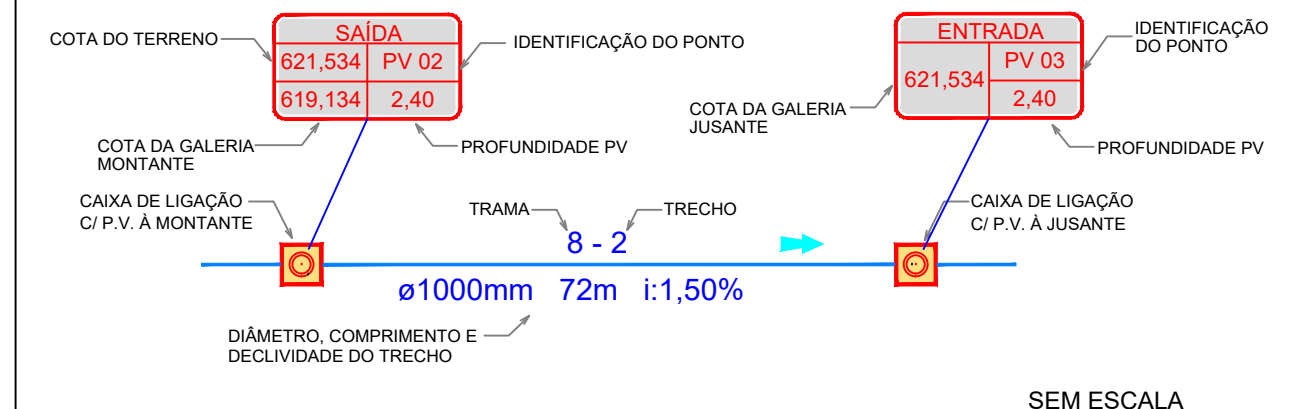

NOTAS

- OS RAMAIS DEVERÃO TER UMA DECLIVIDADE MÍNIMA DE 1%;
- TODOS OS DESPEJOS DEVERÃO DISPOR DE LEITO DE PARALELEPÍPEDO COM PARA EVITAR EROSIÃO À JUSANTE DO MURO DE ALTA;
- NOS PV'S COM DEGRAU ENTRE TUBOS É INDISPENSÁVEL O REFORÇO DO FUNDO DO PV E A COLOCAÇÃO DE PARALELEPÍPEDO.

LEGENDA

- CAIXA DE LIGAÇÃO COM POÇO DE VISITA PROJETADA
- BOCA DE LOBO TIPO DUPLA PROJETADA
- SENTIDO DE ESCOAMENTO DAS ÁGUAS PLUVIAIS NA GAP
- GALERIA DE ÁGUAS PLUVIAIS
- RAMAIS DE LIGAÇÃO - Ø400MM



DO	INICIAL		17/04/2019
REVISÃO	DETALHADOS		DATA VISTO

ORIENTADO:



OBRA :  
**MICRO DRENAGEM URBANA**

LOCAL :  
**JARDIM SÃO JOÃO  
MUNICÍPIO DE SANTA CRUZ DA CONCEIÇÃO / SP**

CLIENTE :  
**PREFEITURA MUNICIPAL DE SANTA CRUZ DA CONCEIÇÃO  
ESTADO DE SÃO PAULO**

DETALHADOS :  
**IMPLANTAÇÃO DA GALERIA**

PROJ. TÉCNICO: ARGAINO	DATA: 17 / 04 / 2019	PROJETO: <b>HIDRÁULICO</b>
ESCALAS: INDICADAS	REVISÃO: 01	FOLHA: <b>02</b>
DESENHISTA: RENATO FERNANDES	ARQUIVO: 070-D-1855-12-001	<b>04</b>

ESTE PROJETO É PROPRIEDADE INTELECTUAL DE SEUS AUTORES, PODENDO SER UTILIZADO SOMENTE DE ACORDO COM OS LIMITES CONTRATUAIS. PORTANTO É VETADA SUA UTILIZAÇÃO EM PARTE OU NO TODO SEM EXPRESSA AUTORIZAÇÃO DOS MESMOS.

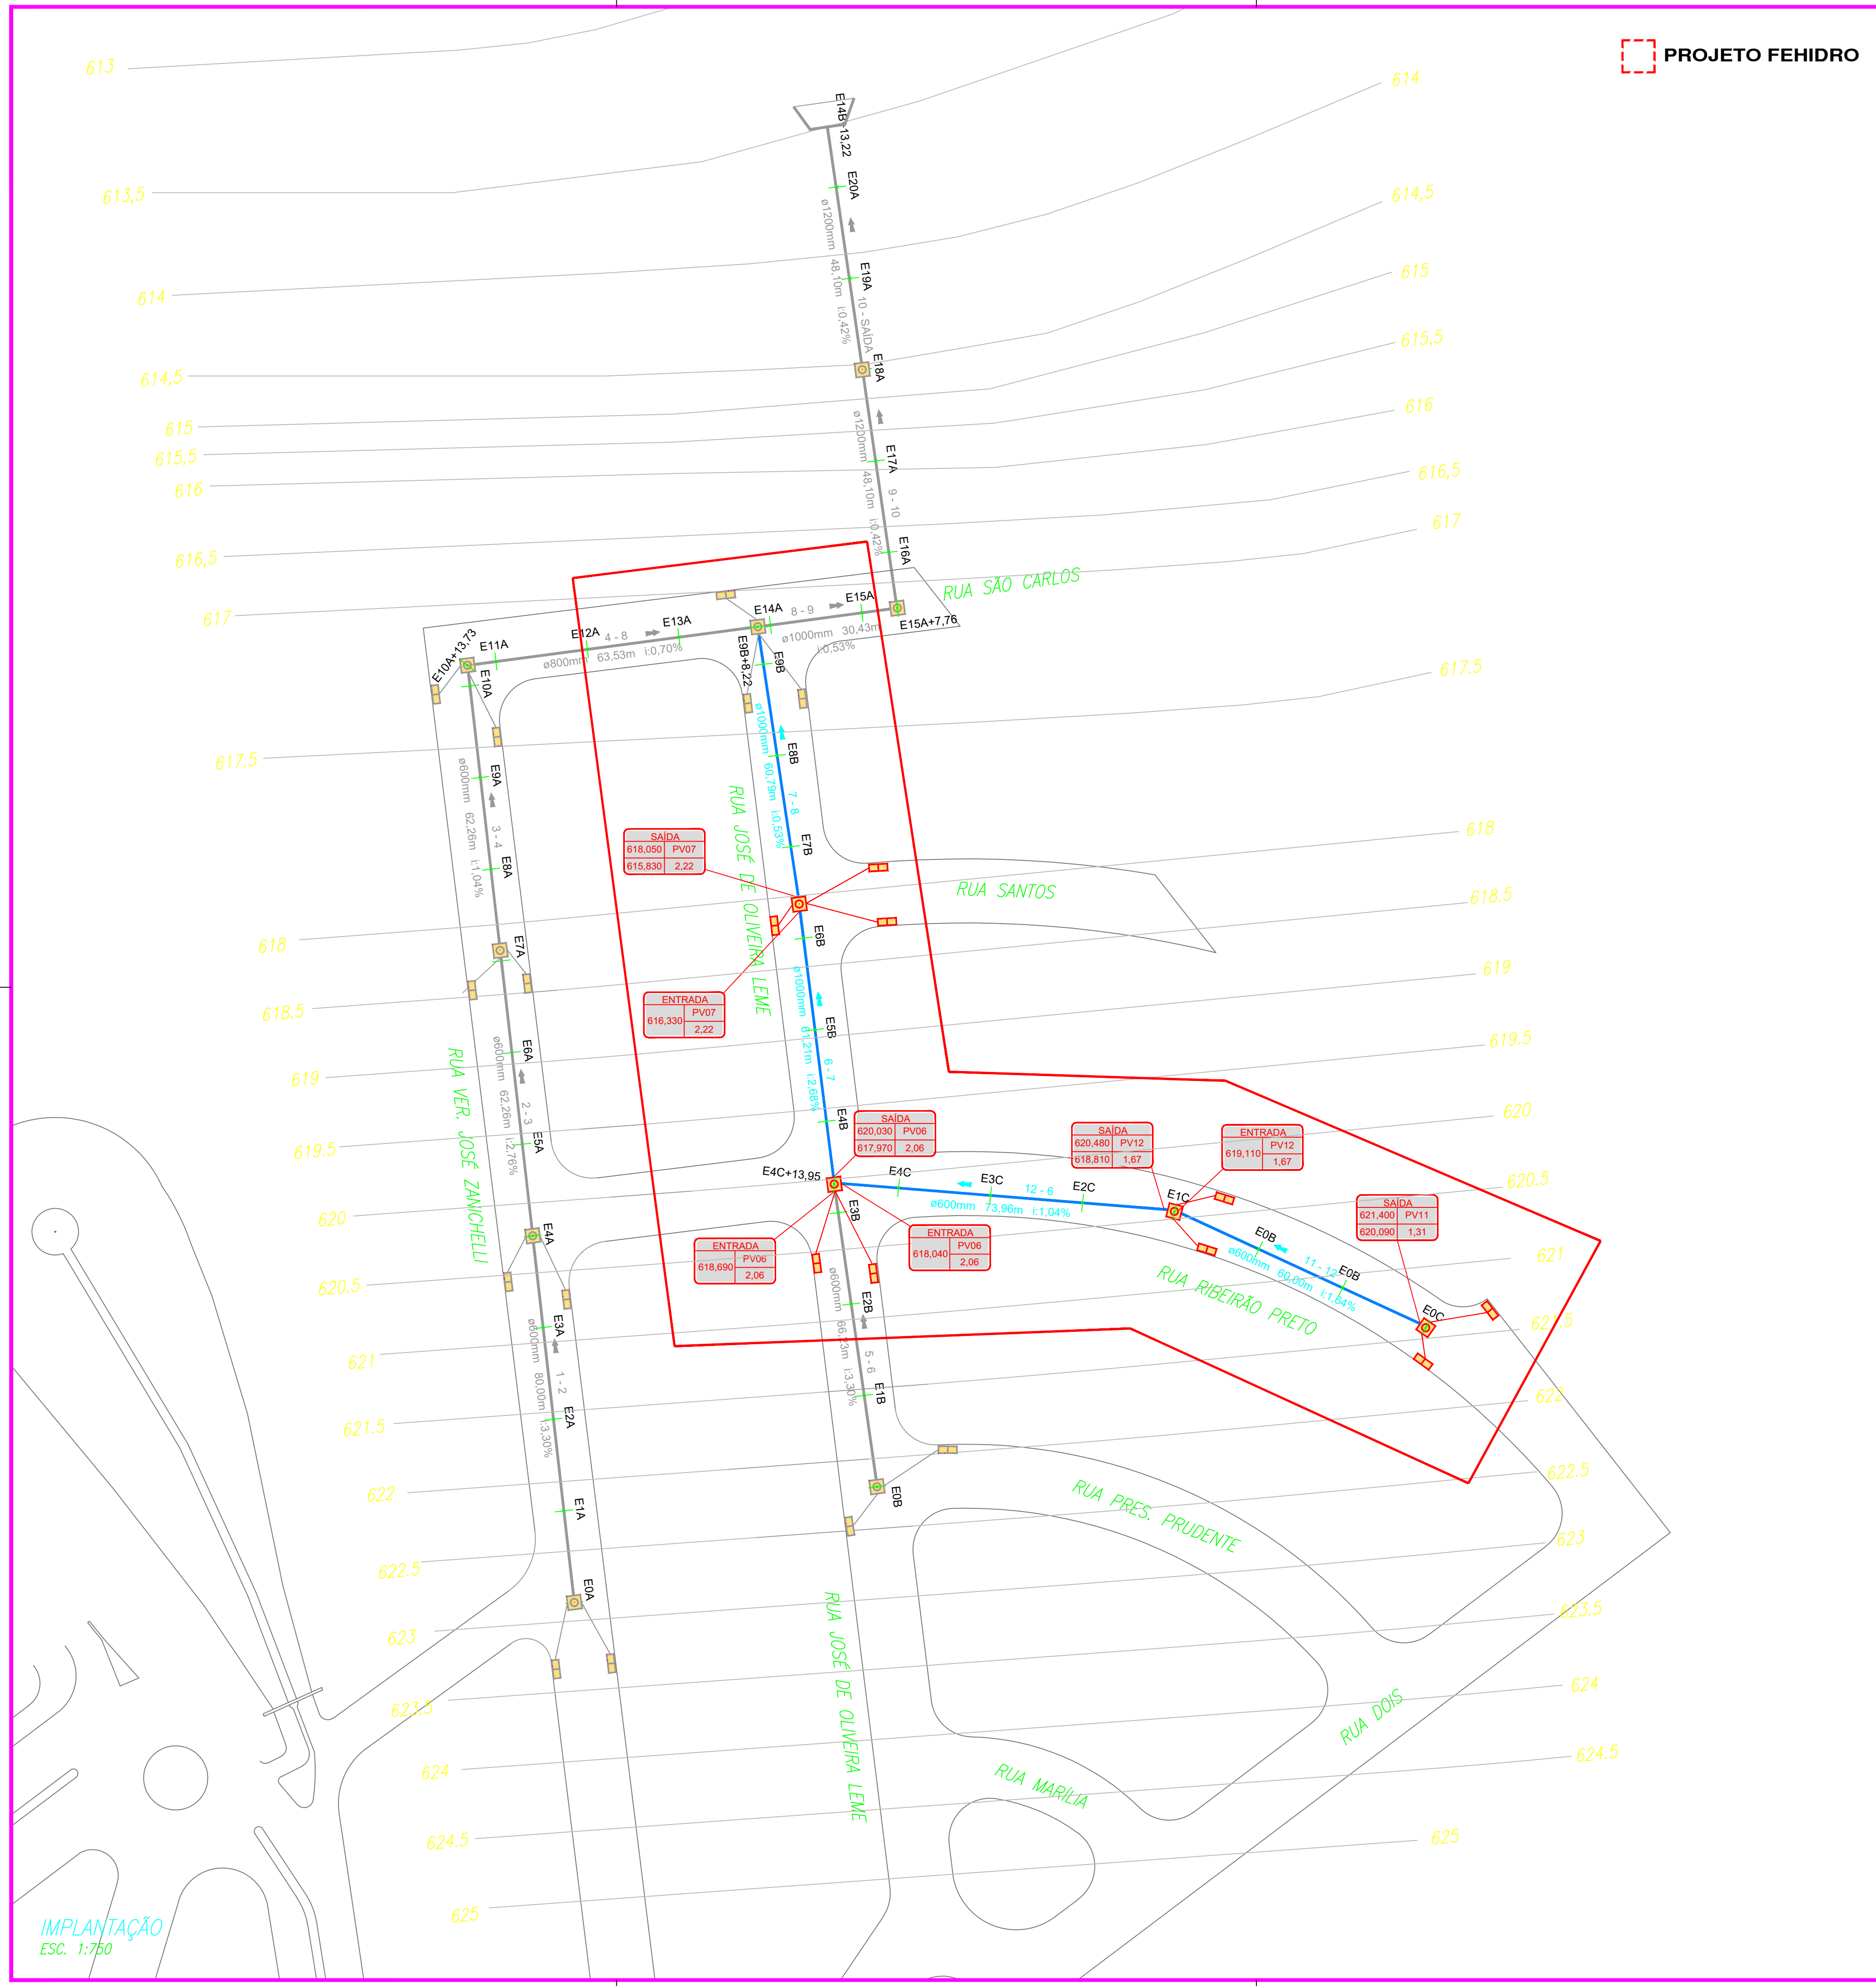


TABELA PARA PLOTAGEM

COR/CÓDIGO	ESPESURA	ALTERAÇÃO
1	0,1	BLACK
2	0,2	BLACK
3	0,3	BLACK
4	0,4	BLACK
5	0,5	BLACK
6	0,6	BLACK

Observações:  
1 - As dimensões, cores, estilos, espessuras e demais ser configurados com espessura de 0,15mm.  
2 - Todas as penas devem conter 100% de pigmentação.

IMPLANTAÇÃO  
ESC. 1:750